
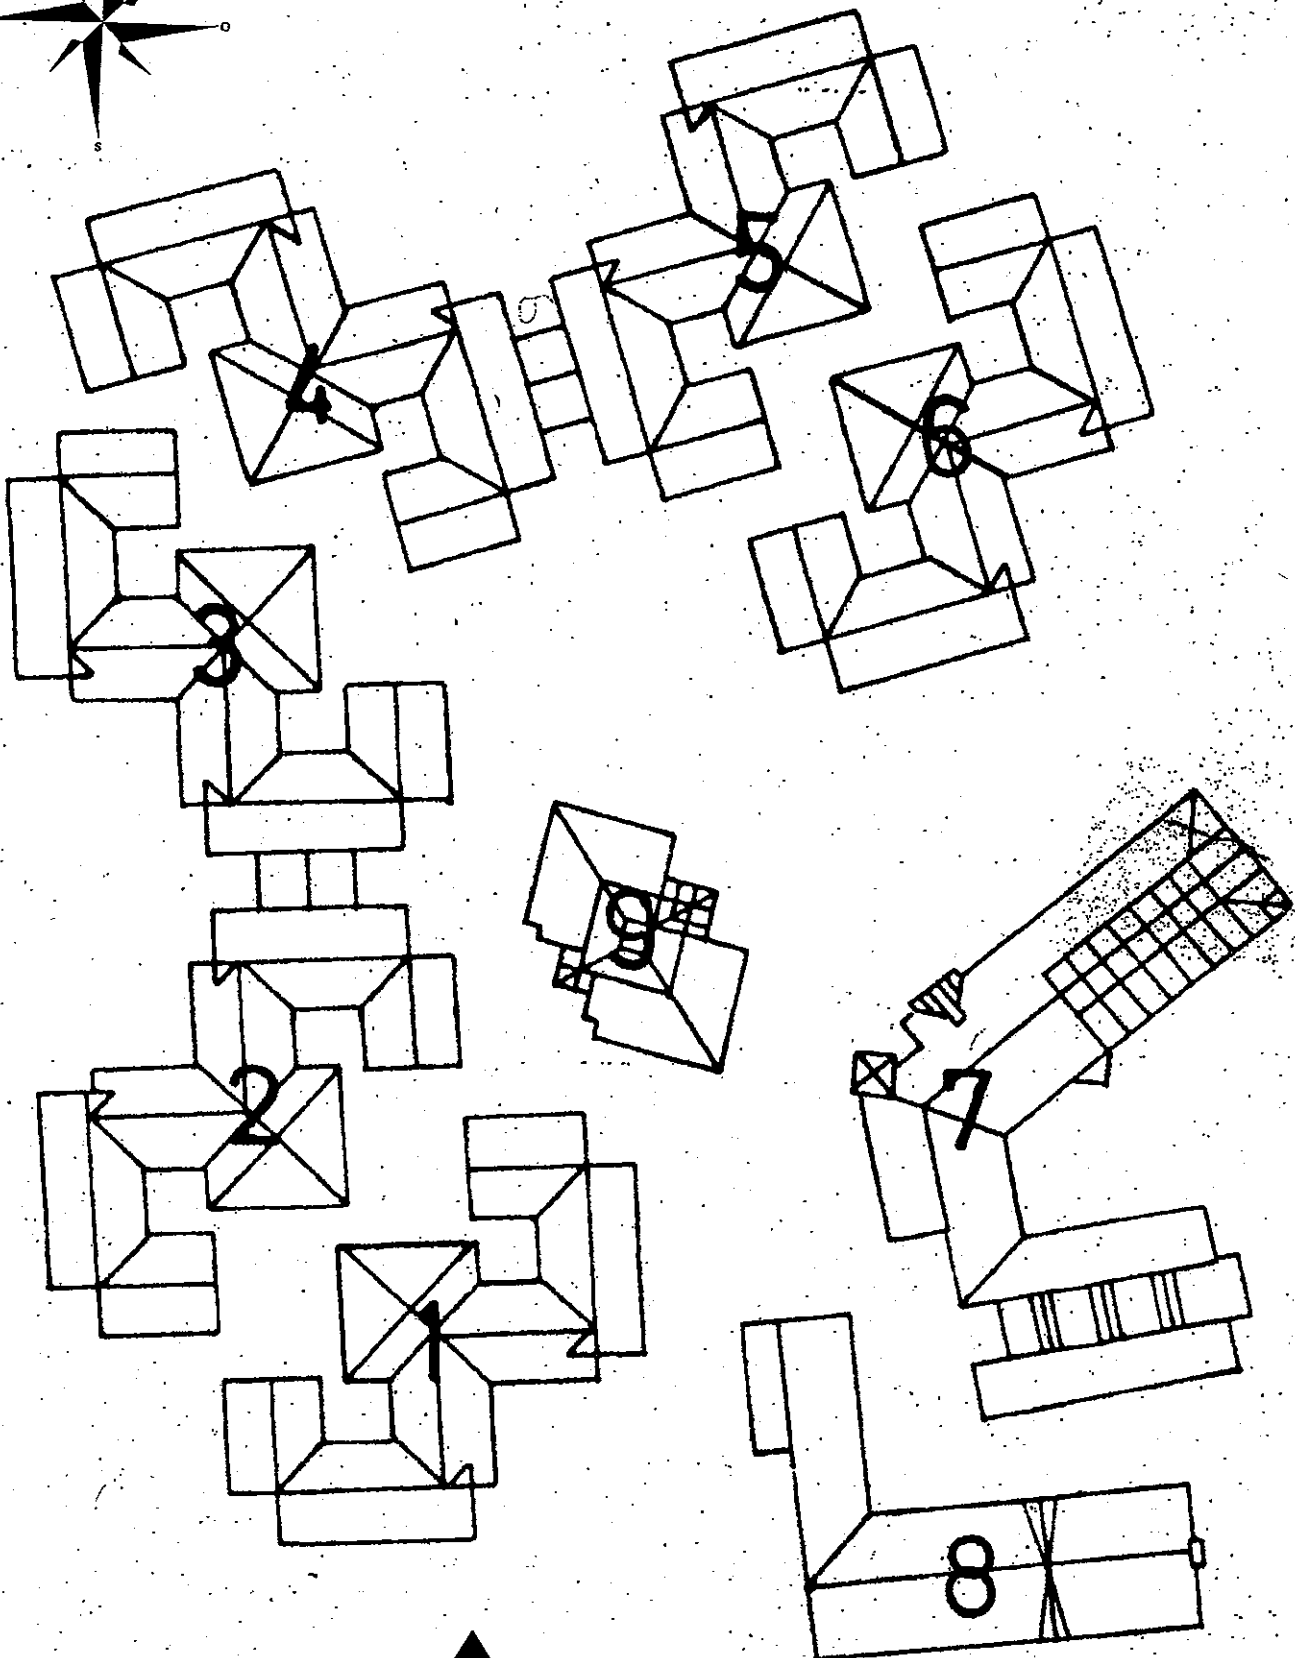


Anlage 2
zur Vorlage Nr. 13/962

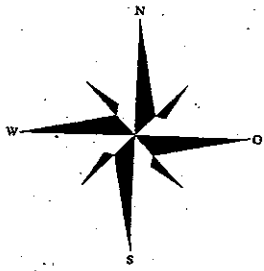

Stiftsstraße 77