


Grobplanung zu einer RZ-Erweiterung im LVR-Haus.

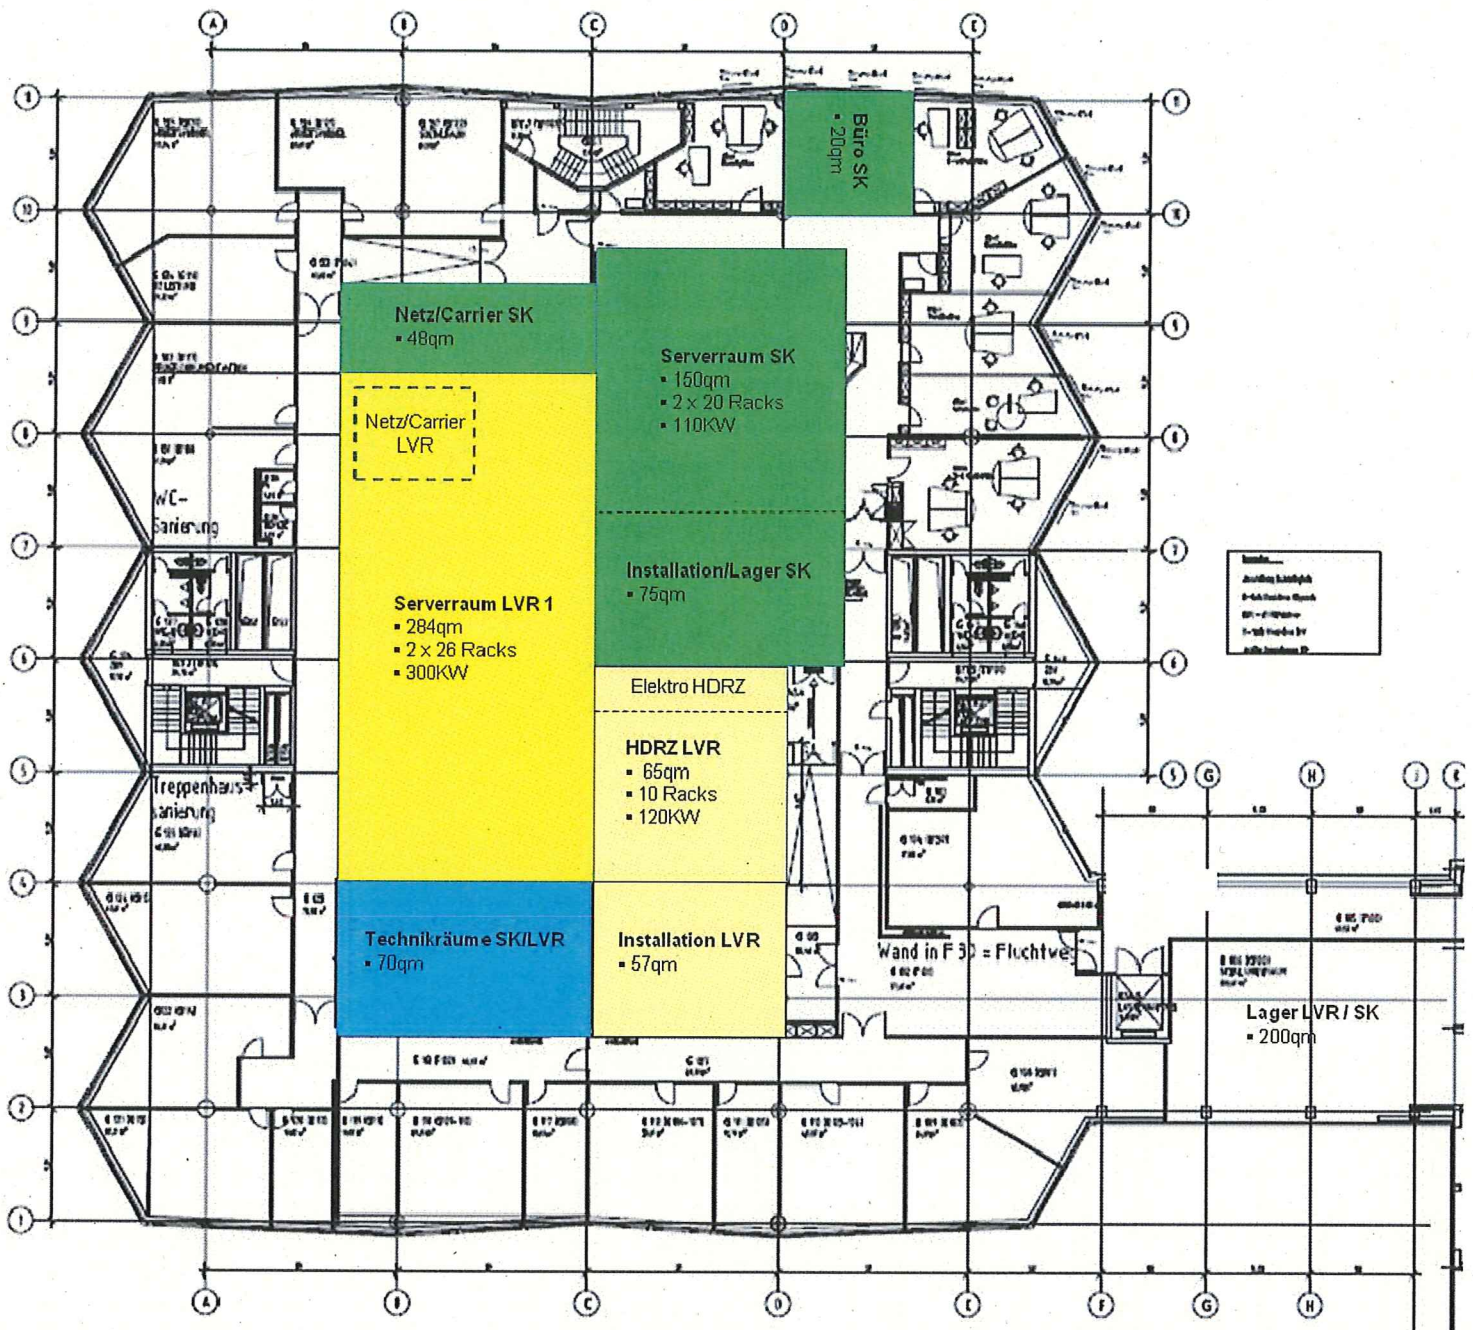

- Gelb = Serverraum 1 (alter Maschinensaal); Bisher 150 KW; Neu nach Ausbau dann 300 KW
- Grün = Serverraum 2 (alte Lagerfläche), alleinige Nutzung Stadt Köln (SK), Neu nach Ausbau dann 110 KW
- Hellgelb = Serverraum 3 (HDRZ); alleinige Nutzung LVR Infokom; Keine Leistungsänderung
- Blau = Gemeinsam genutzte Technikflächen der Stadt Köln wie auch der LVR-Infokom