

FÜHLINGEN

CHORWEILER

K. Chorweiler-Nord

K. Chorweiler

SEE-BERG (zu Köln)

Köln-Volkhovener HEIMERS

DORF (zu Köln)

EN-
RG

HOVEN

WEILER

WEIL-
EILER
(Köln)

Anschlußstelle
K.-Chorweiler

LIND-
Soldiner

WEILER

Heimersdorf

Wilhelms-
hof

Bergheimer-
Hof

Berg-
Zaimal

36


9 F


SU

U

E



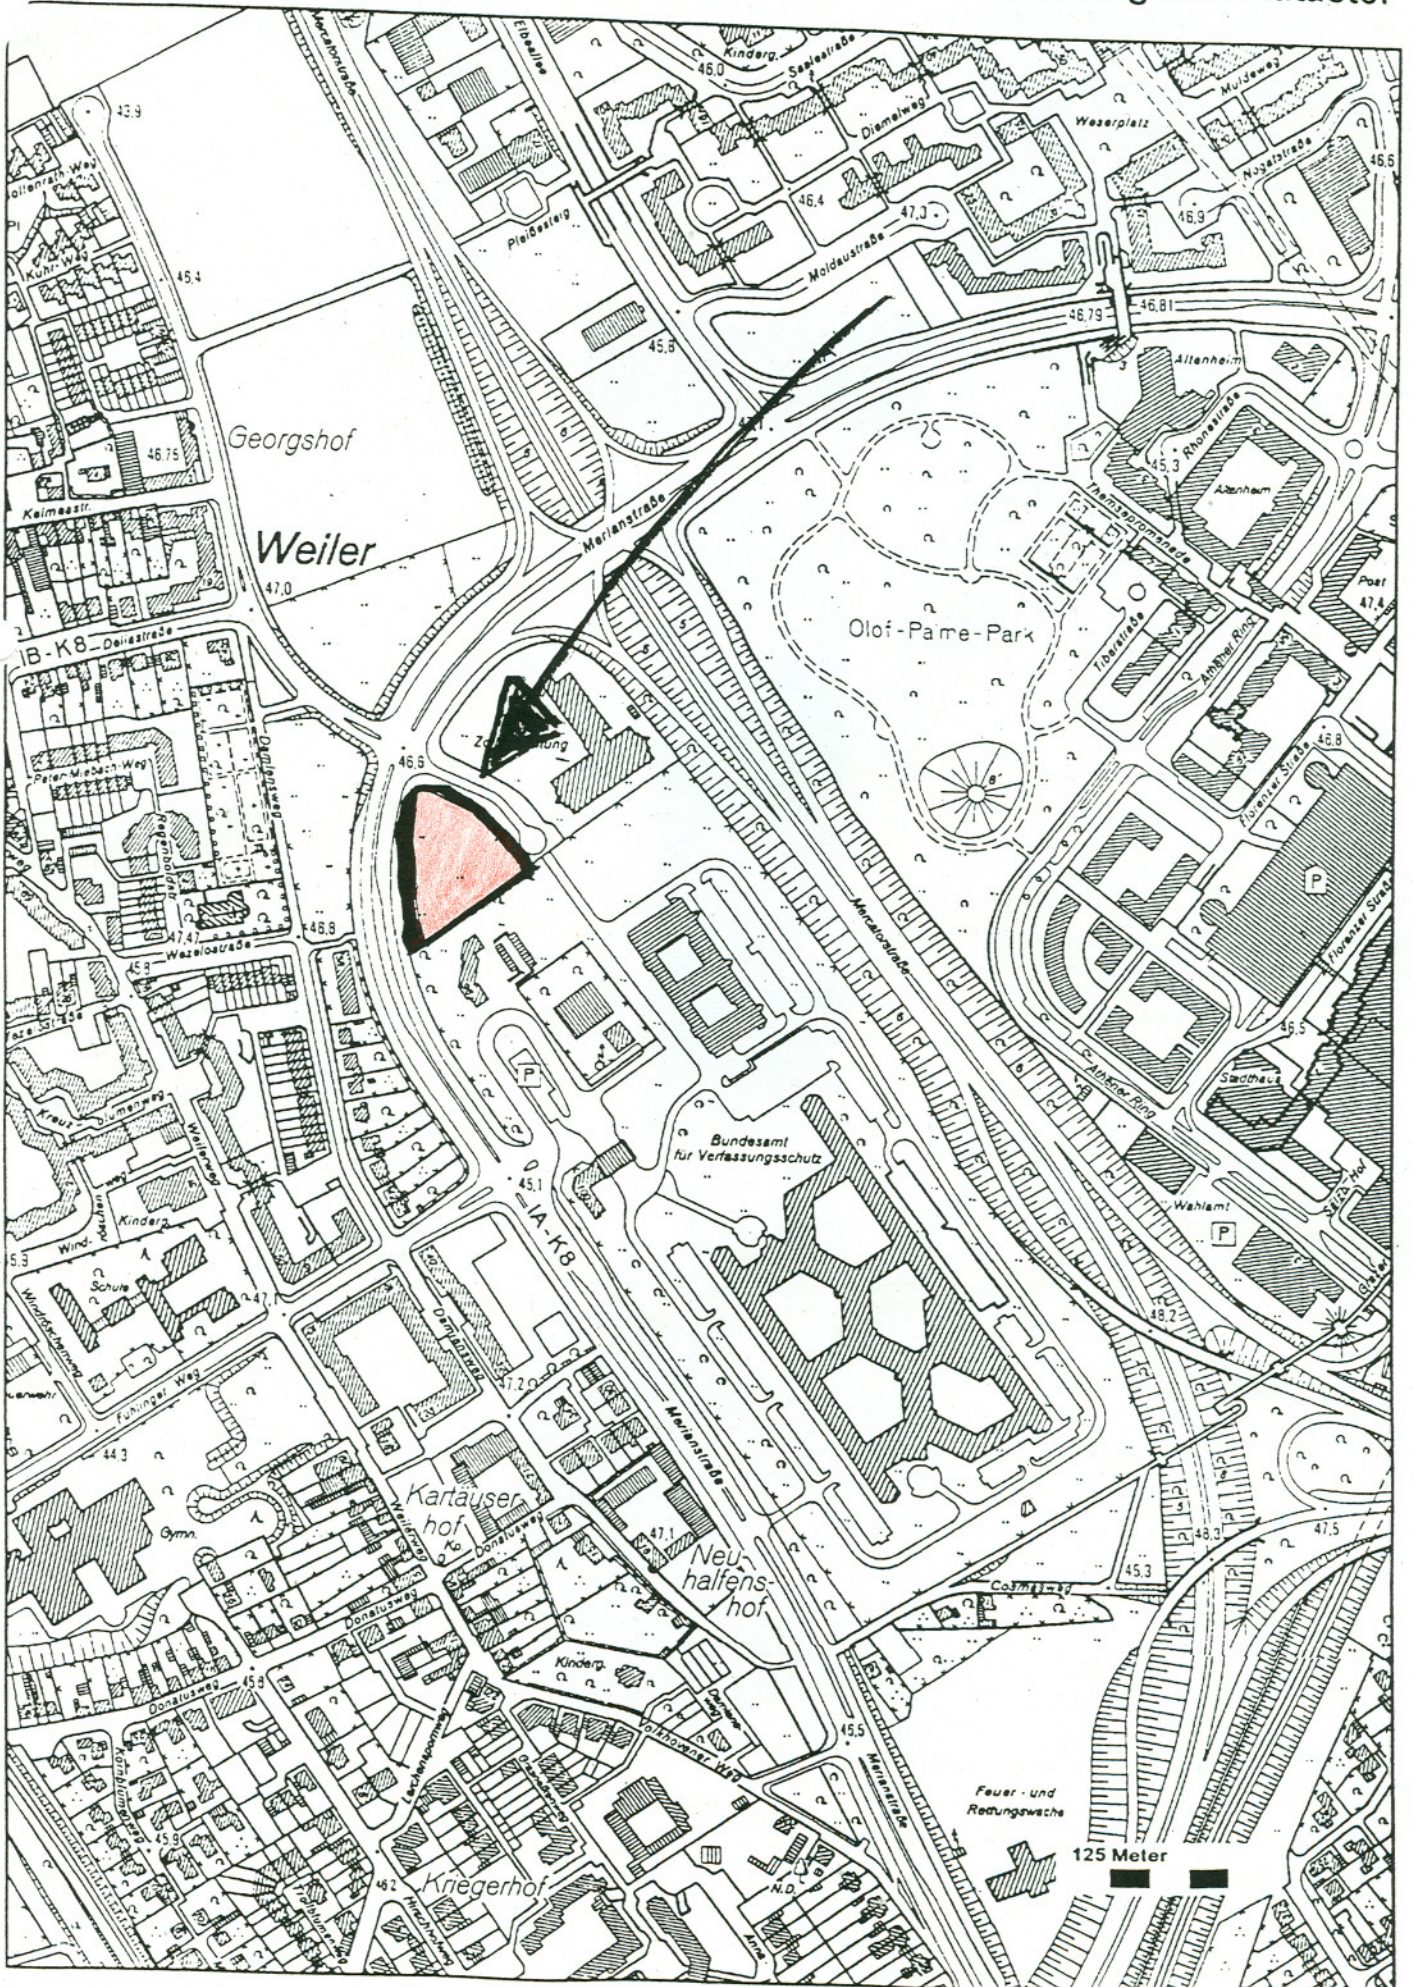

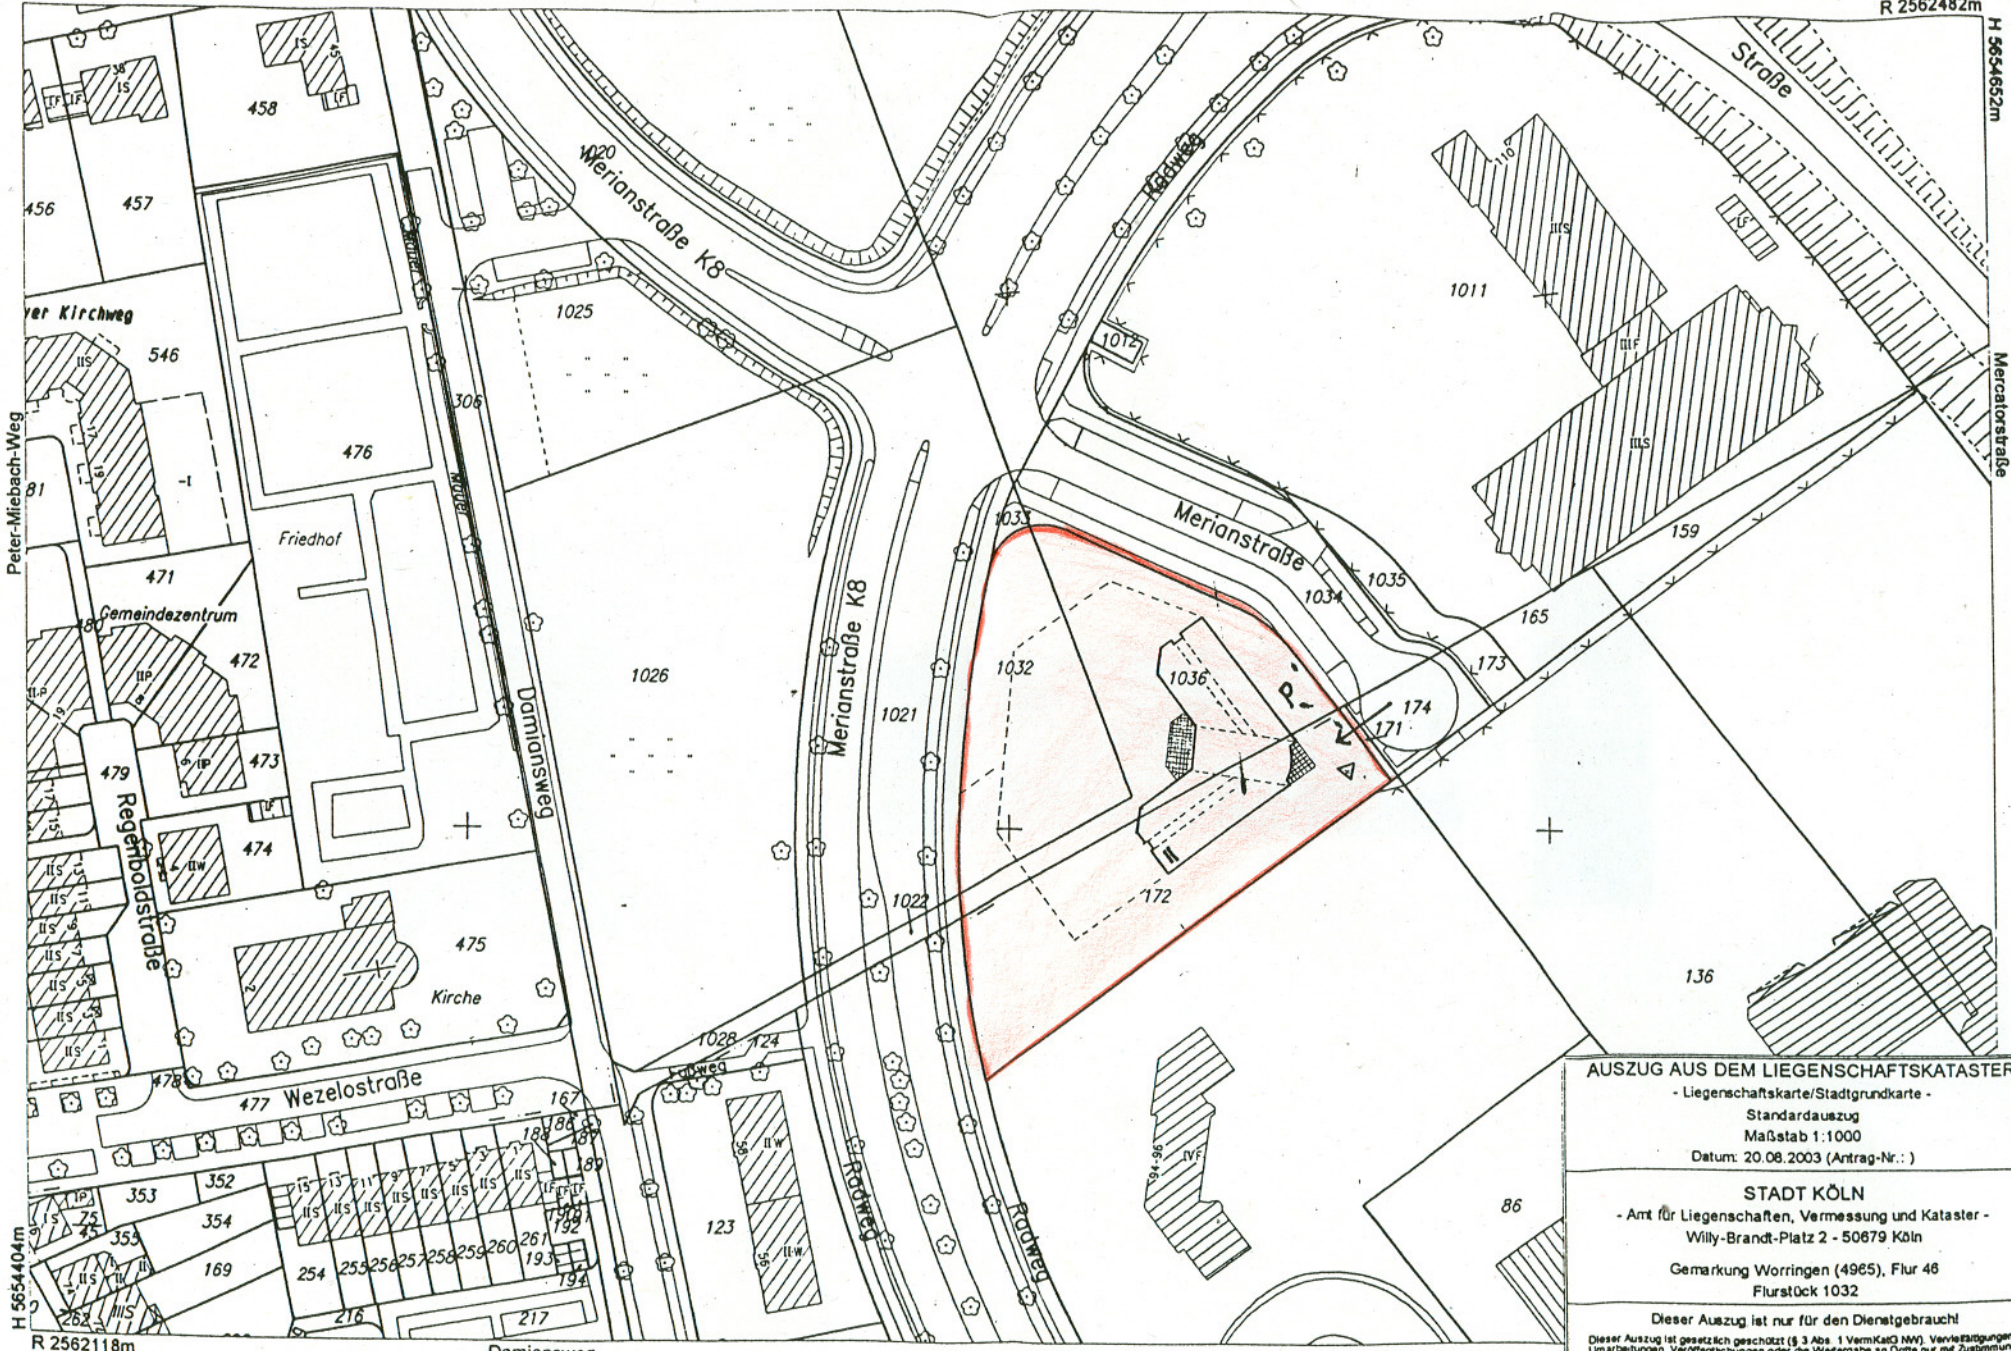

AUSZUG AUS DEM LIEGENSCHAFTSKATASTER
 - Liegenschaftskarte/Stadtgrundkarte -
 Standardauszug
 Maßstab 1:1000
 Datum: 20.08.2003 (Antrag-Nr.:)

STADT KÖLN
 - Amt für Liegenschaften, Vermessung und Kataster -
 Willy-Brandt-Platz 2 - 50679 Köln
 Gemarkung Worringen (4965), Flur 46
 Flurstück 1032

Dieser Auszug ist nur für den Dienstgebrauch!
 Dieser Auszug ist gesetzlich geschützt (§ 3 Abs. 1 VermKatG NW). Vervielfältigungen, Umarbeitungen, Veröffentlichungen oder die Weitergabe an Dritte nur mit Zustimmung des Herausgebers, ausgenommen Vervielfältigungen und Umarbeitungen zur innerbetrieblichen Verwendung bei Behörden oder zum eigenen Gebrauch.