

R 2560 318 m


H 5679 225 m

Der Auszug ist maschinell erzeugt, er ist ohne Unterschrift gültig.

Dieser Auszug ist gesetzlich geschützt (§5 Abs. 2 VermKat NRW). Die Geobasisdaten und hieraus abgeleitete Produkte dürfen nur mit Zustimmung der zuständigen Behörde vervielfältigt, umgearbeitet, ergänzt, veröffentlicht oder an Dritte weitergegeben werden. Vervielfältigungen oder Umarbeitungen zur innerbetrieblichen Verwendung sind zulässig.

Landeshauptstadt Düsseldorf - Der Oberbürgermeister
- Vermessungs- und Katasteramt -
Stadt/Gemeinde: Düsseldorf
Gemarkung: Gerresheim, Flur 10
Flurstück 233

AUSZUG AUS DEM LIEGENSCHAFTSKATASTER
- Liegenschaftskarte/Flurkarte -
Standardauszug
Maßstab 1 : 1000
Datum: 08.03.2007 EI 347/2007

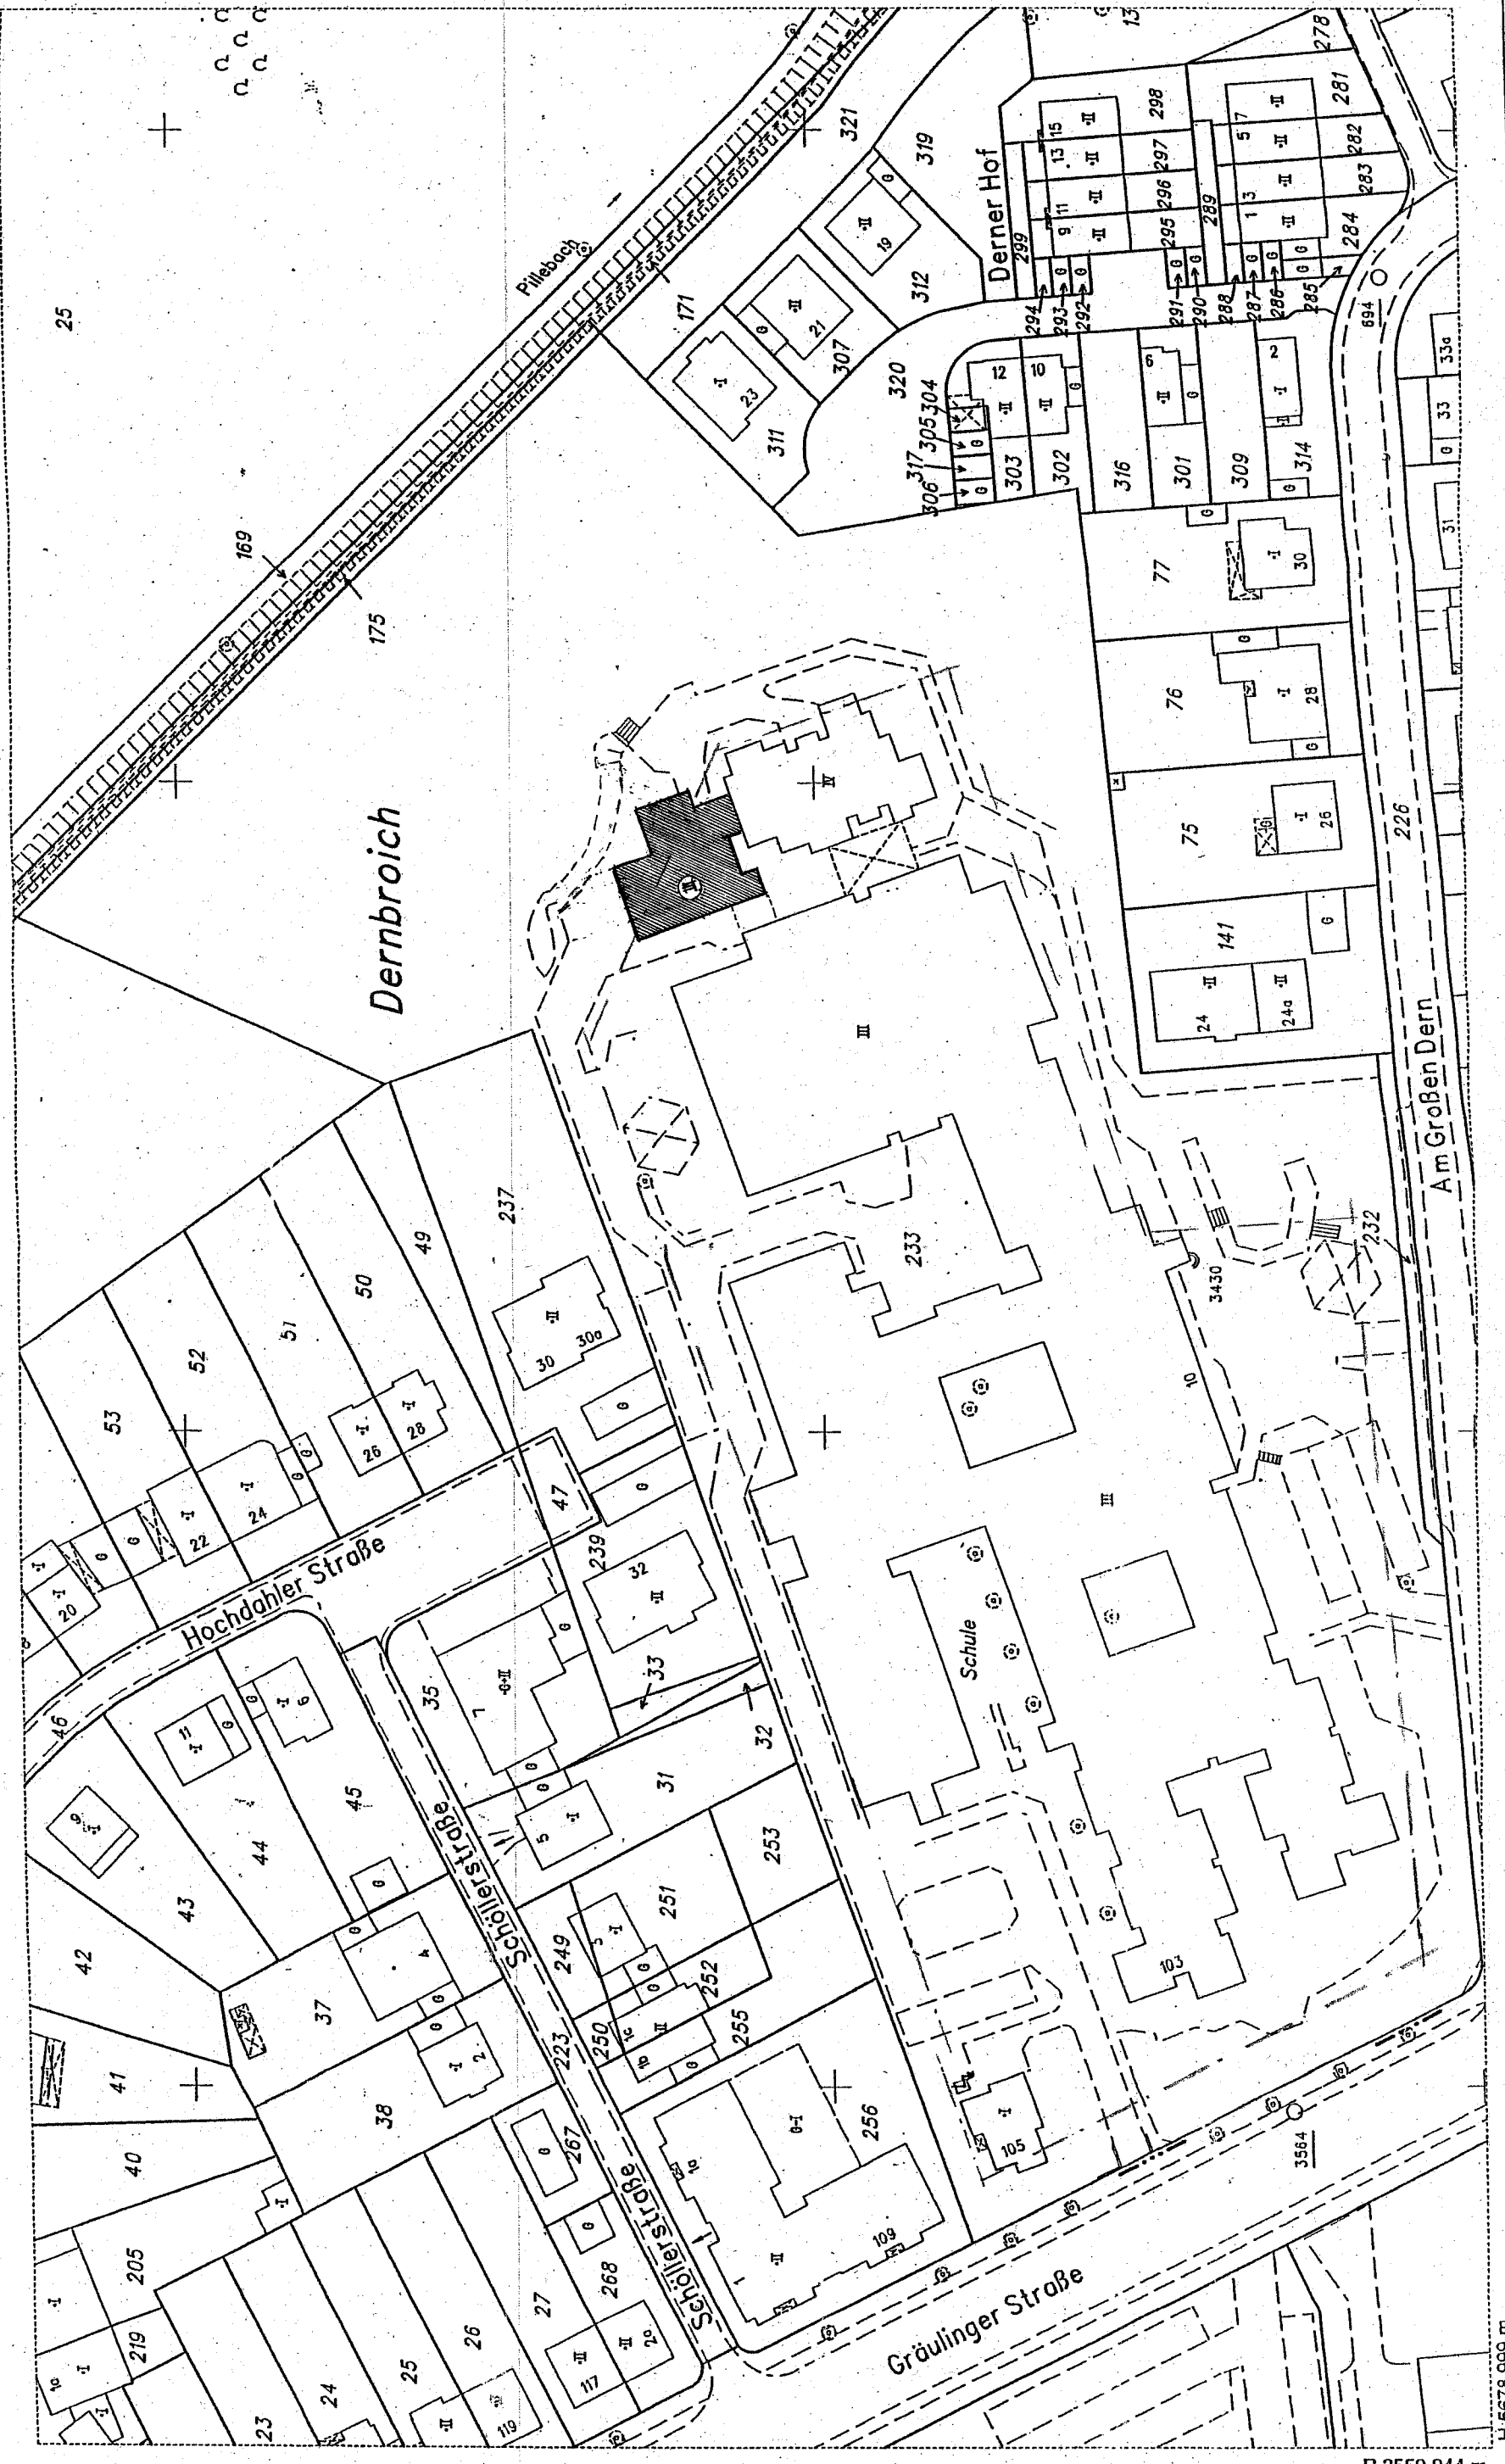

R 2559 944 m

H 5678 999 m