

Rheinstrasse

Lehrerparkplatz

Turnhalle

Schwimmbhalle

Vorfahrt


Passarelle


Falterstrasse

Schultrakt



Lageplan o.M

In den Erken

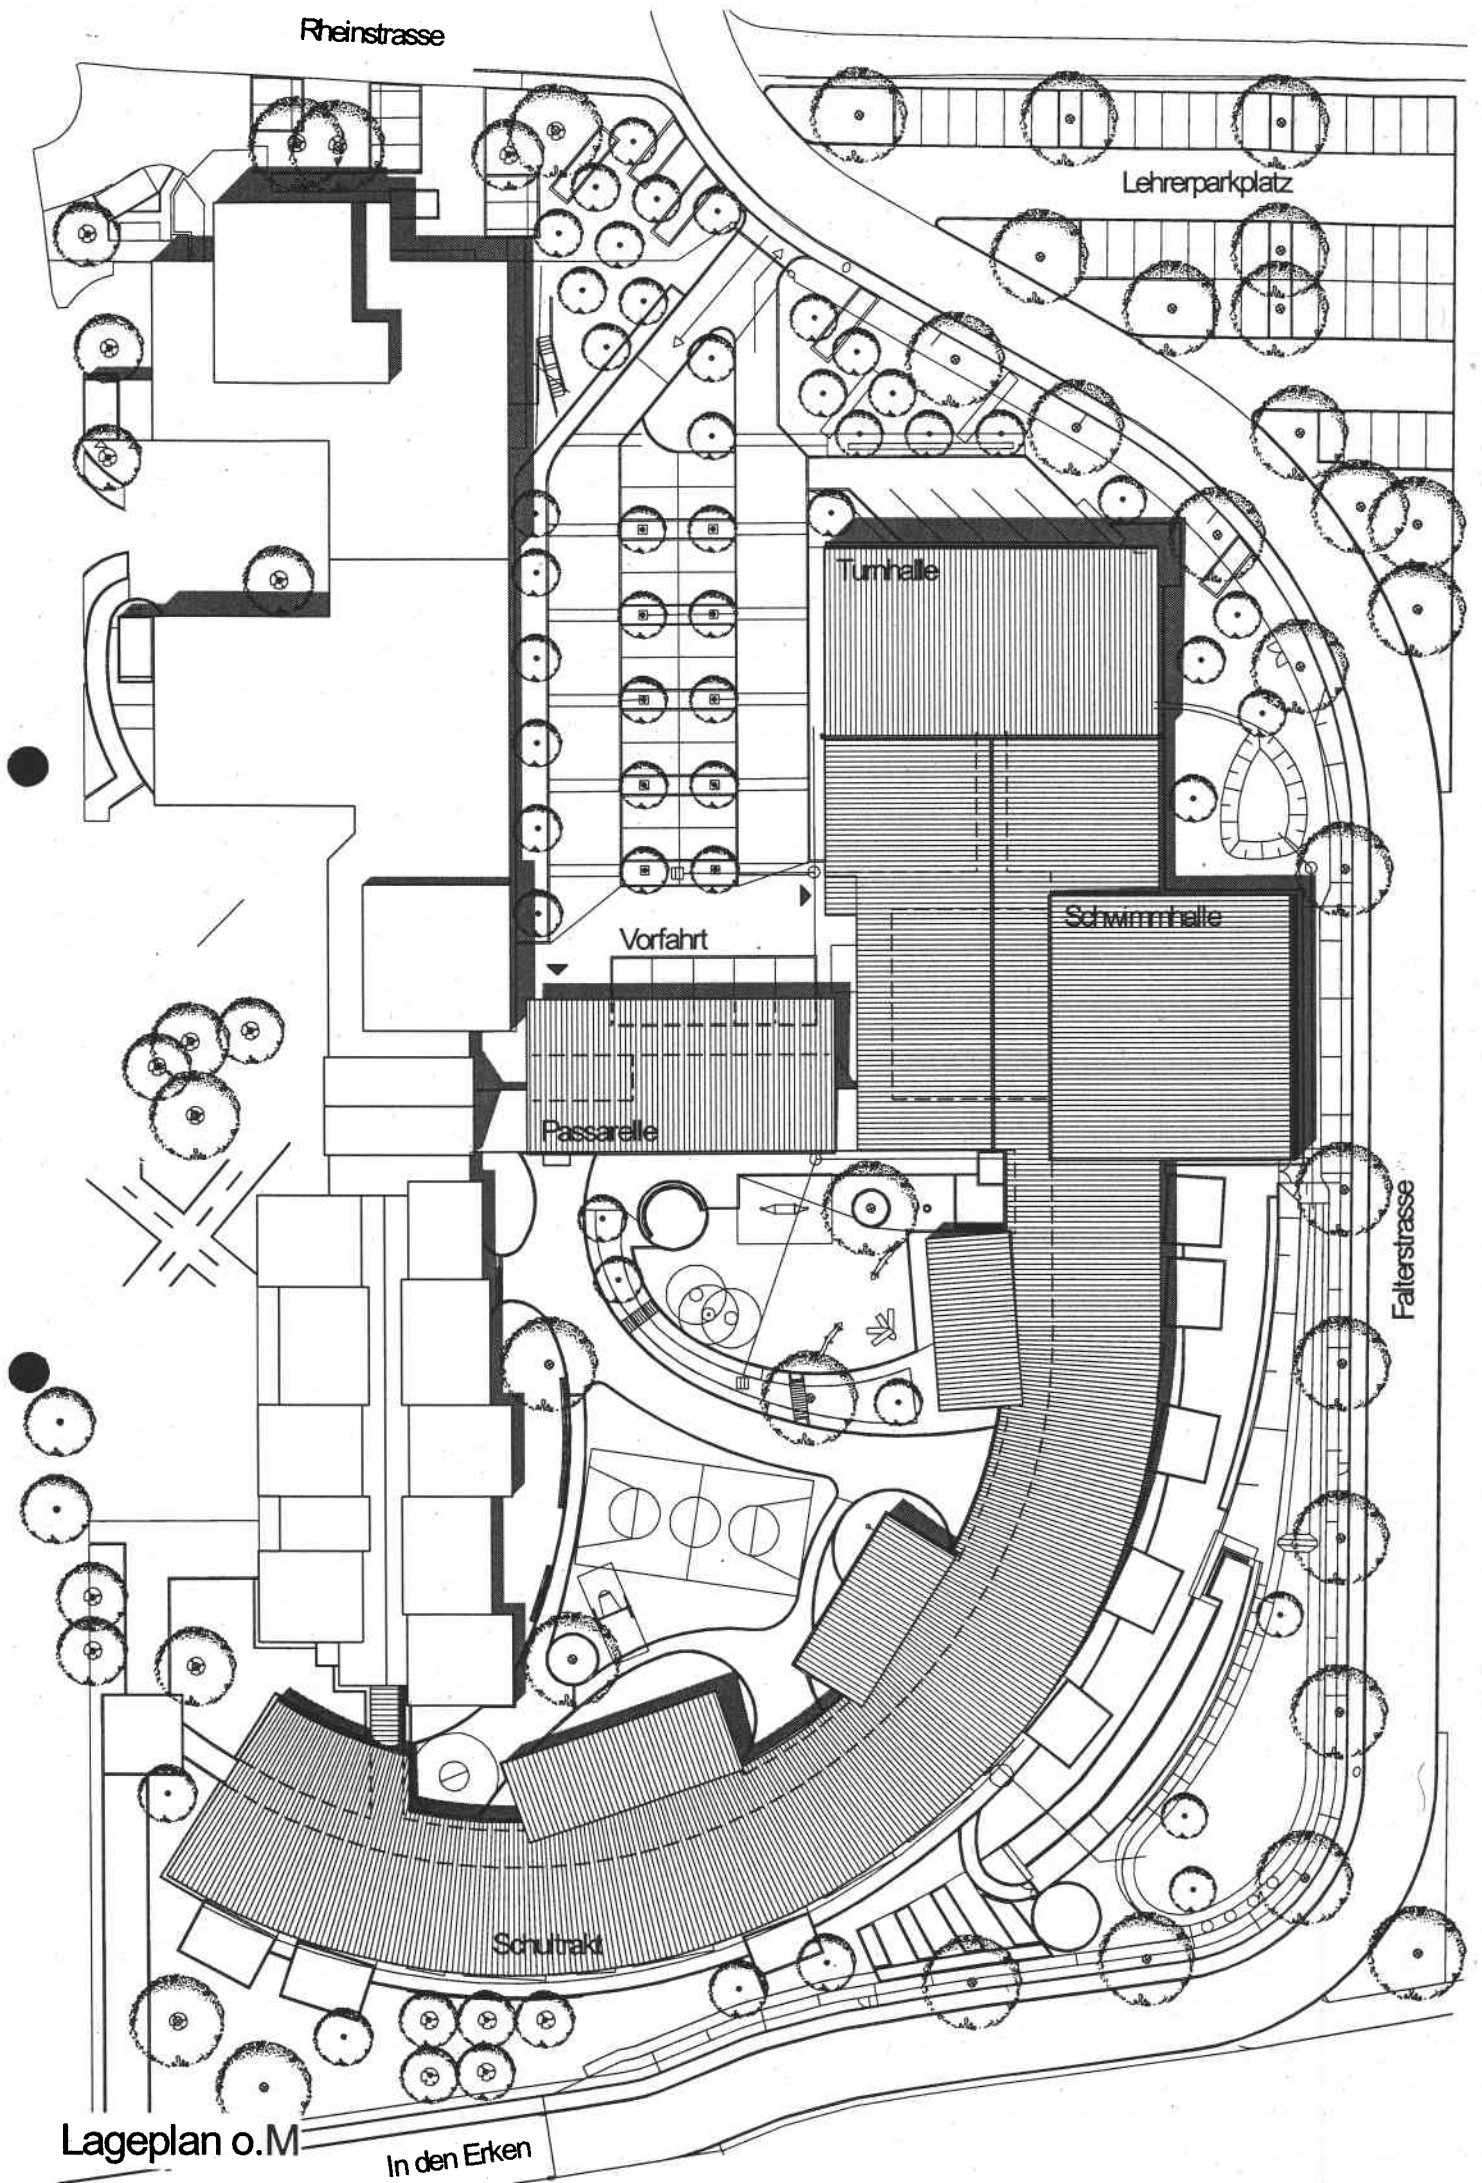


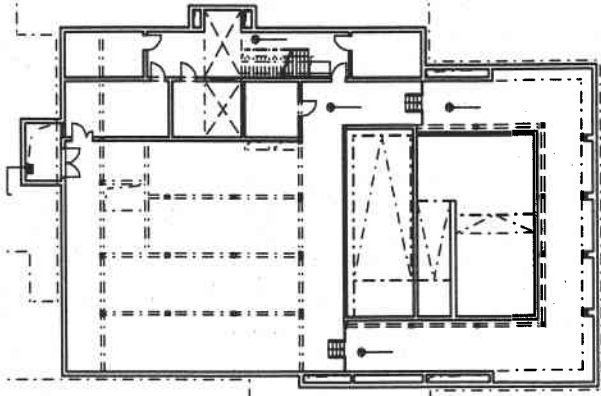


Untergeschoss o.M.

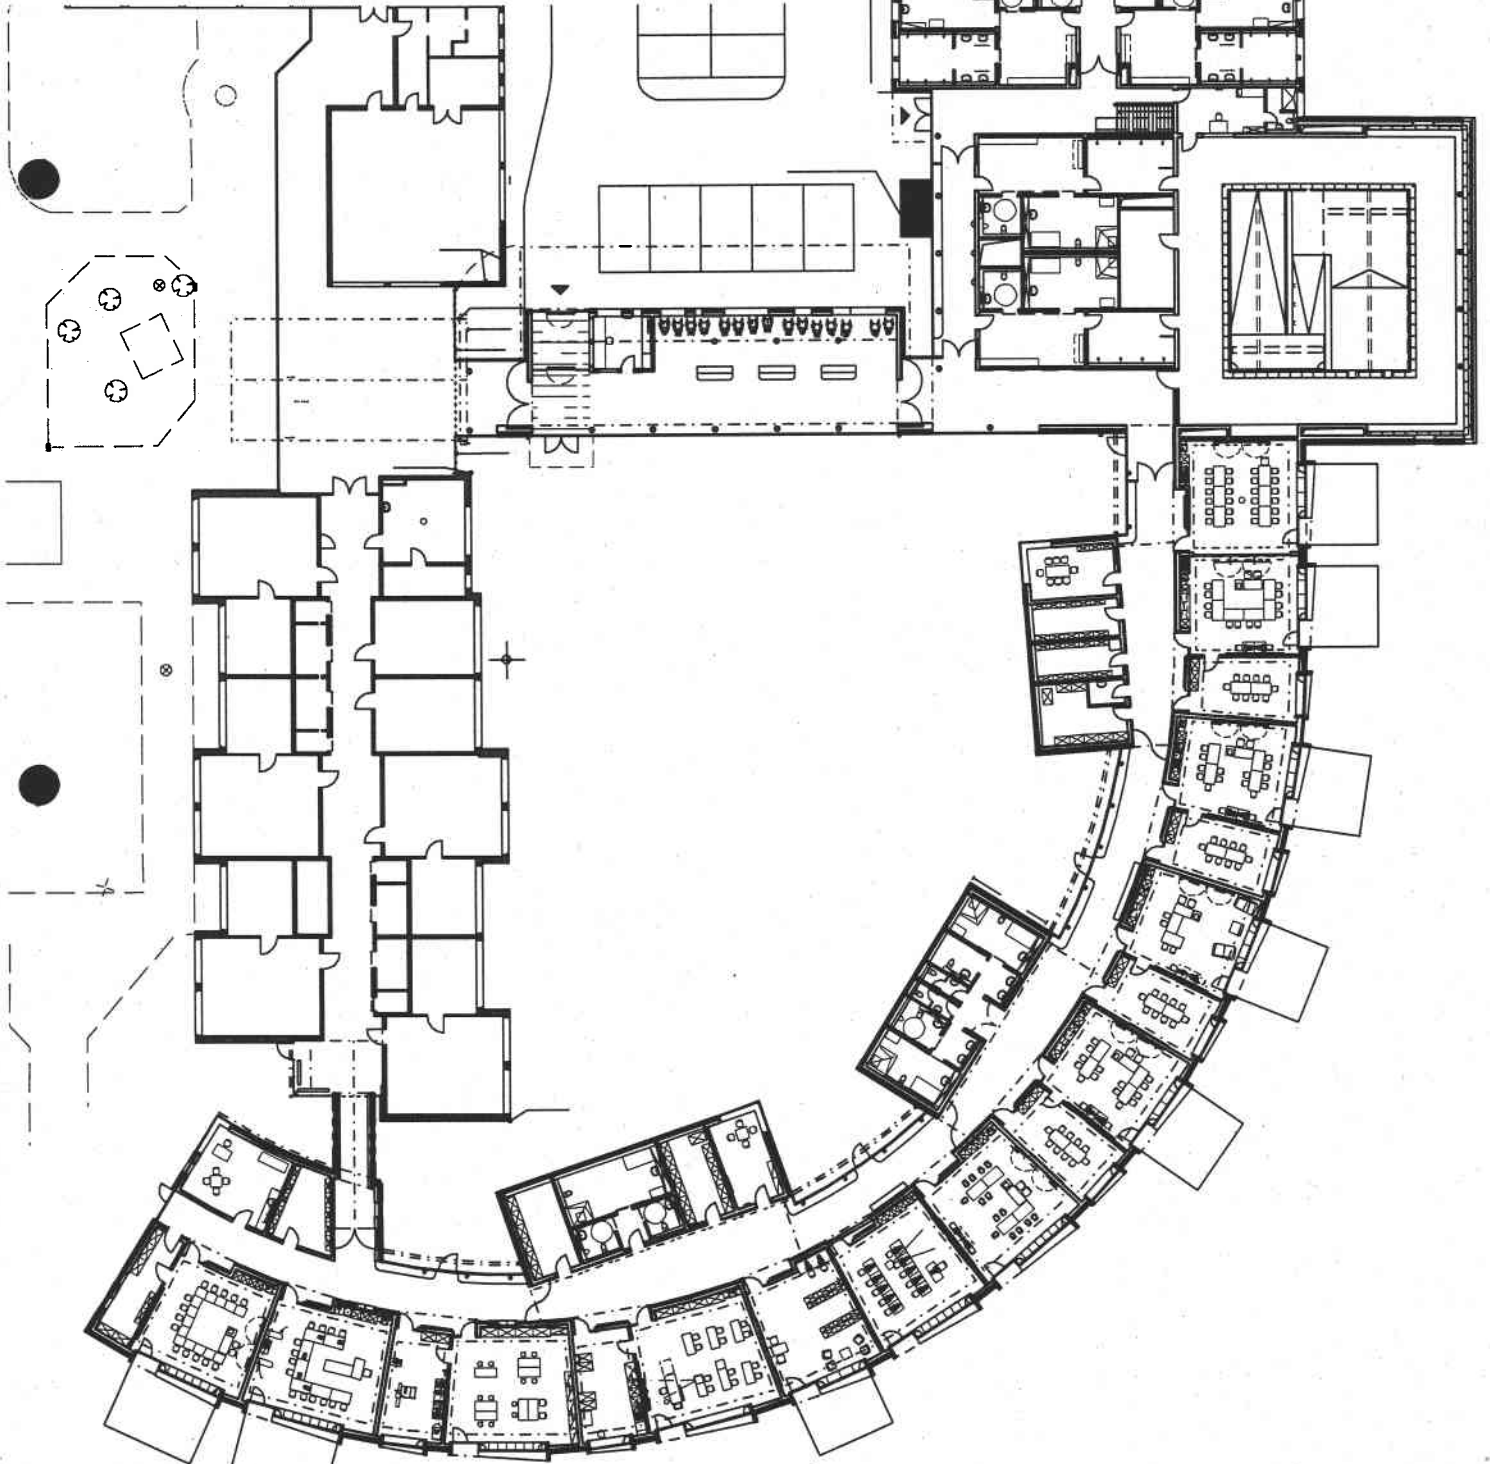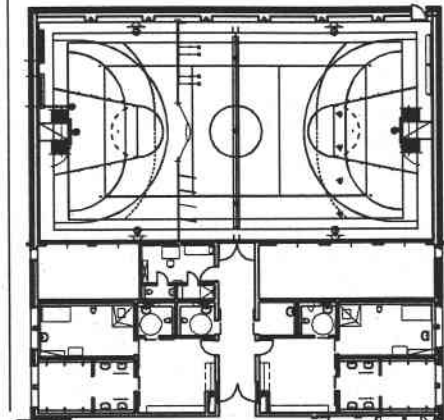


Erdbgeschoss o.M.

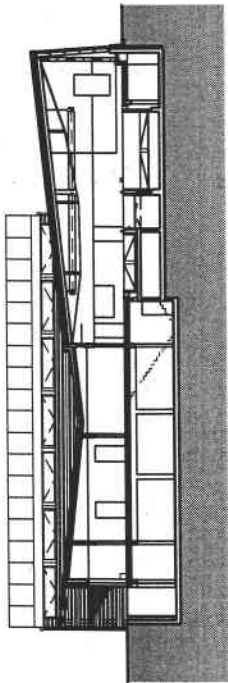


Schnitt Schwimmhalle/ Umkl./ UG o.M

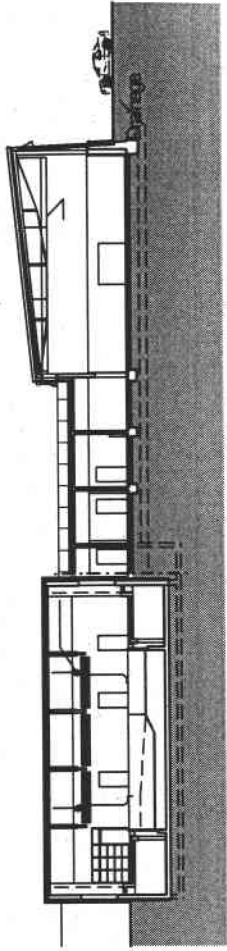


Schnitt Schwimmhalle/ Turnhalle o.M

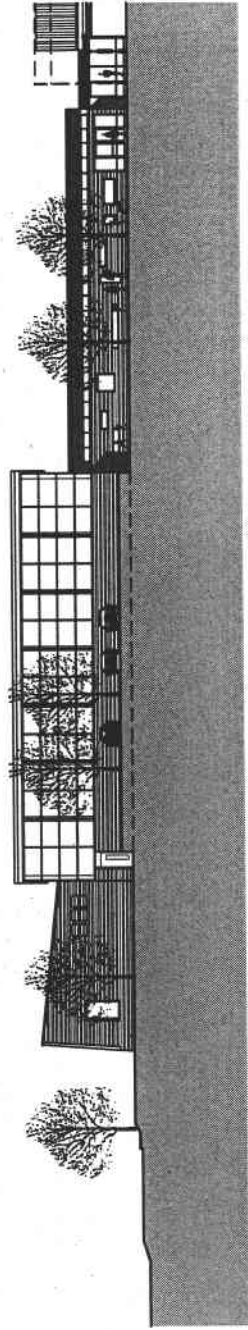


Ansicht von Norden o.M

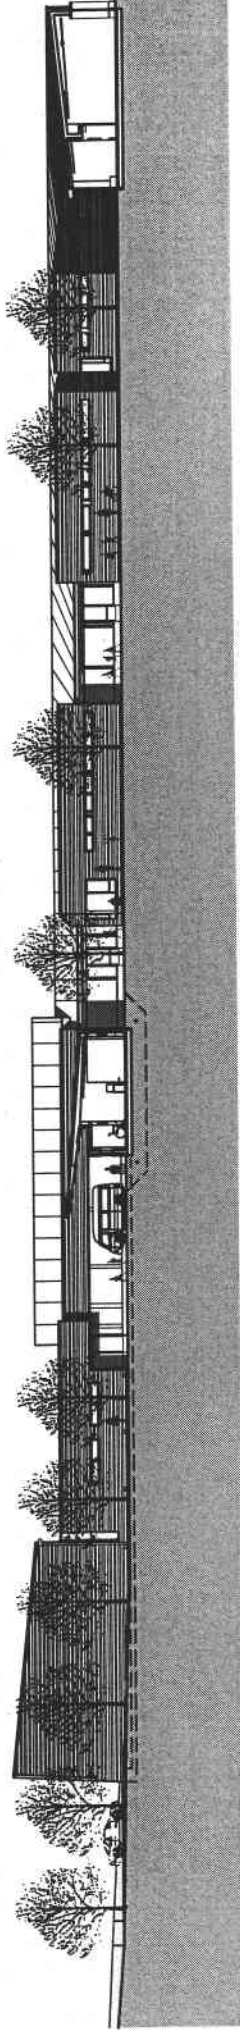

Ansicht von Westen o.M

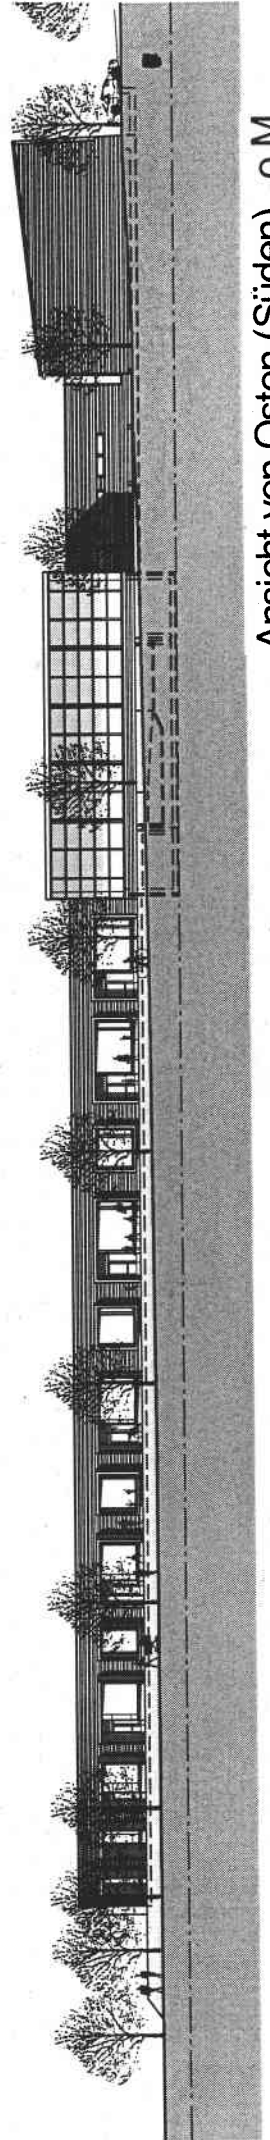

Ansicht von Osten (Süden) o.M

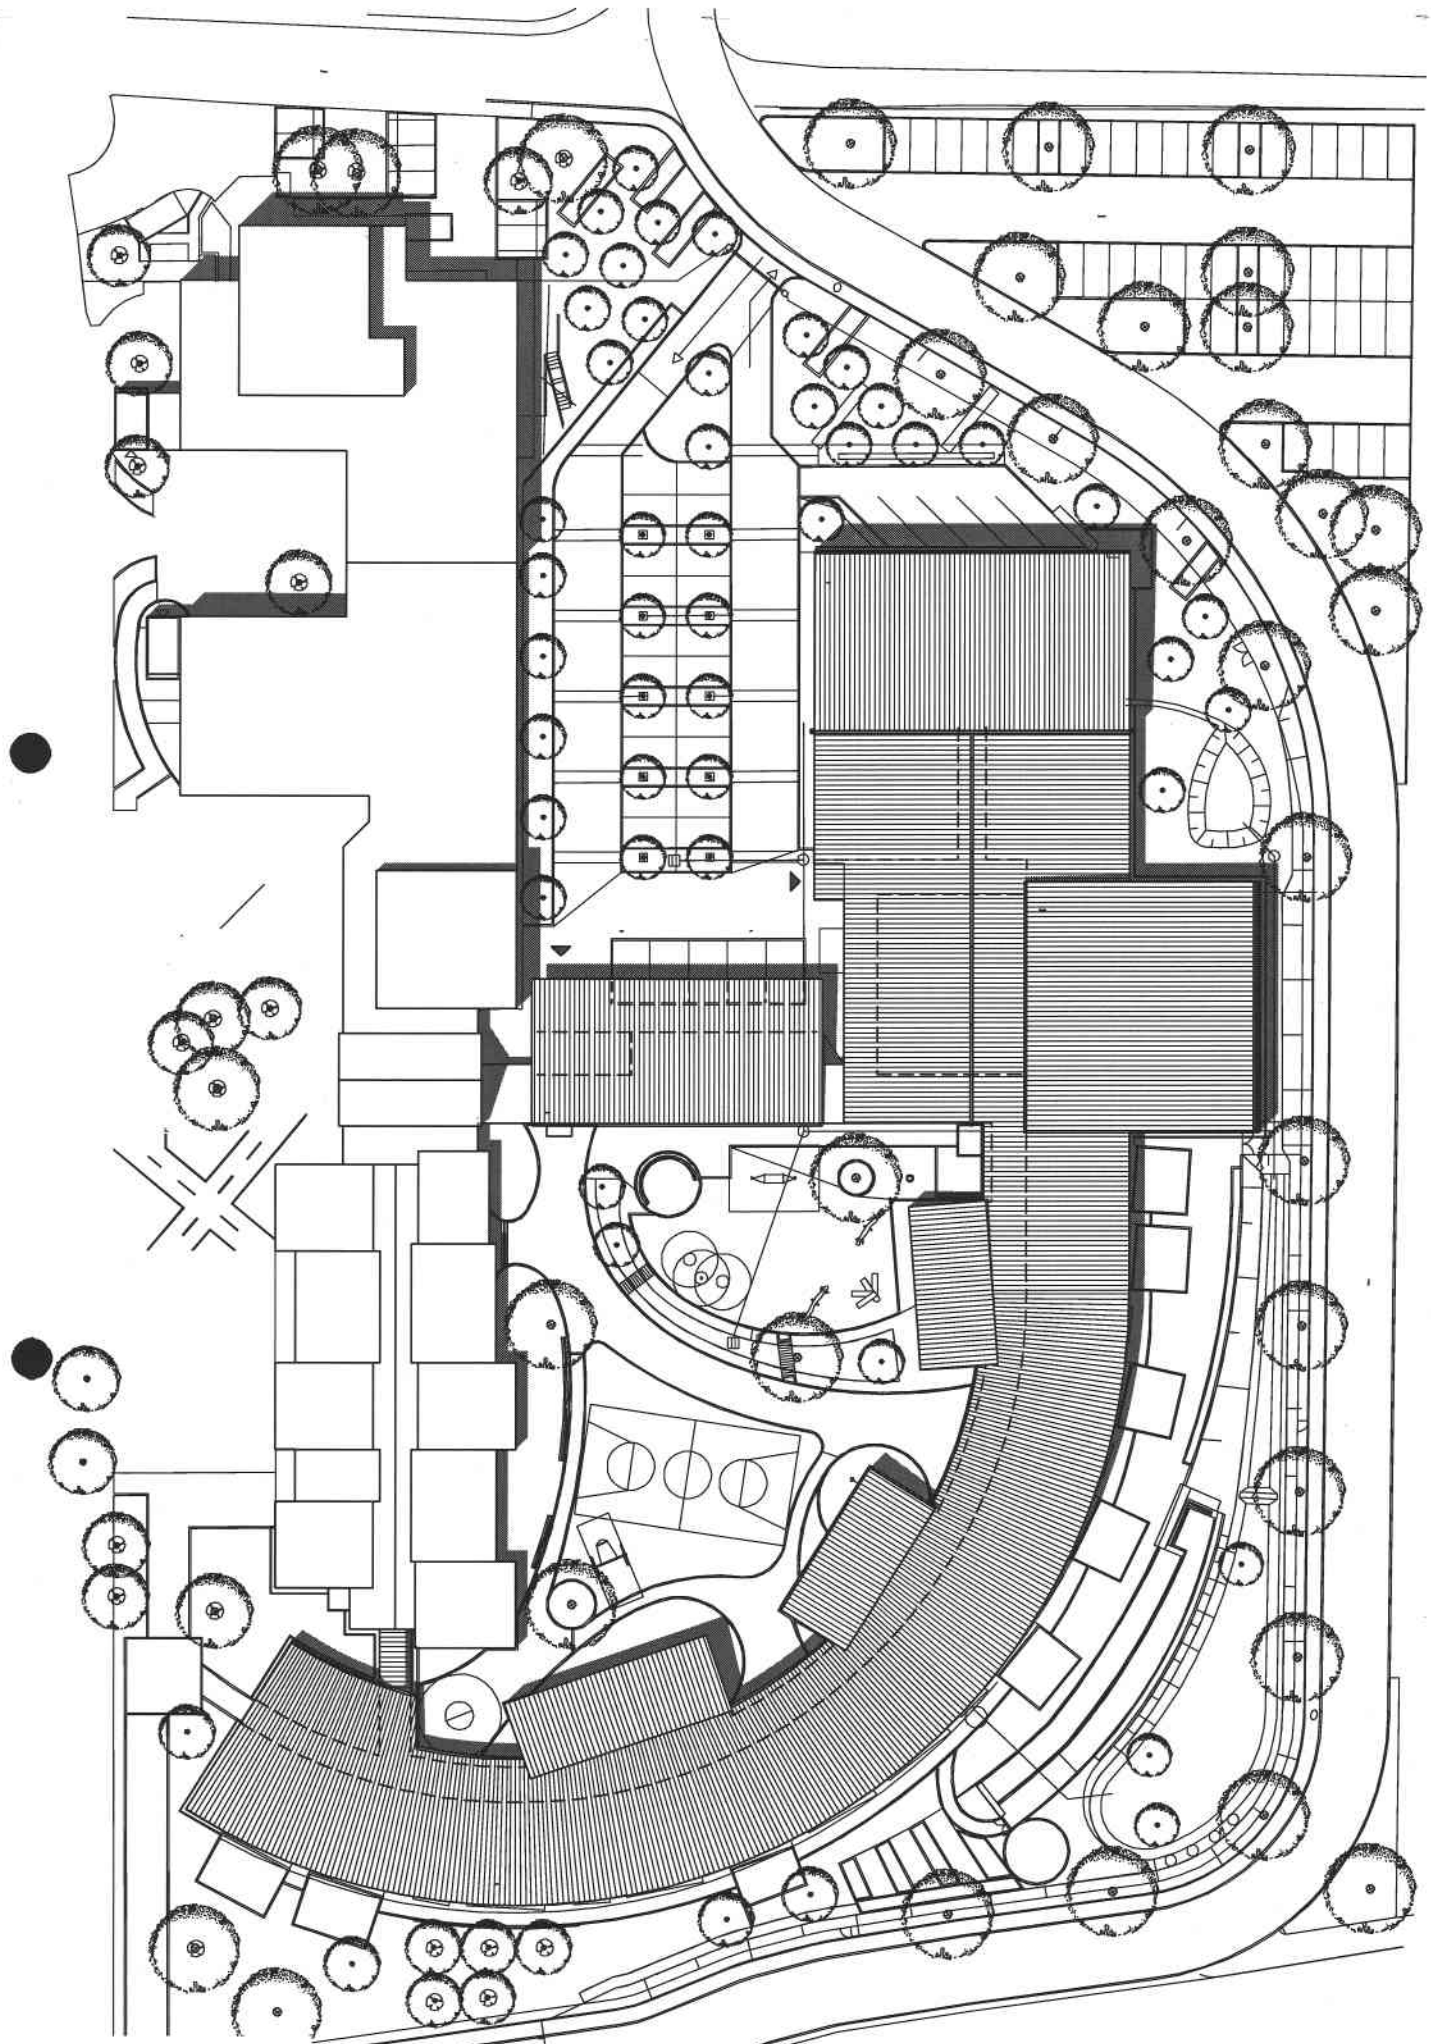

Lageplan o.M