


ALTBAU


THERAPIE

WOHNEN/ESSEN/BESUCH


PATIENTEN

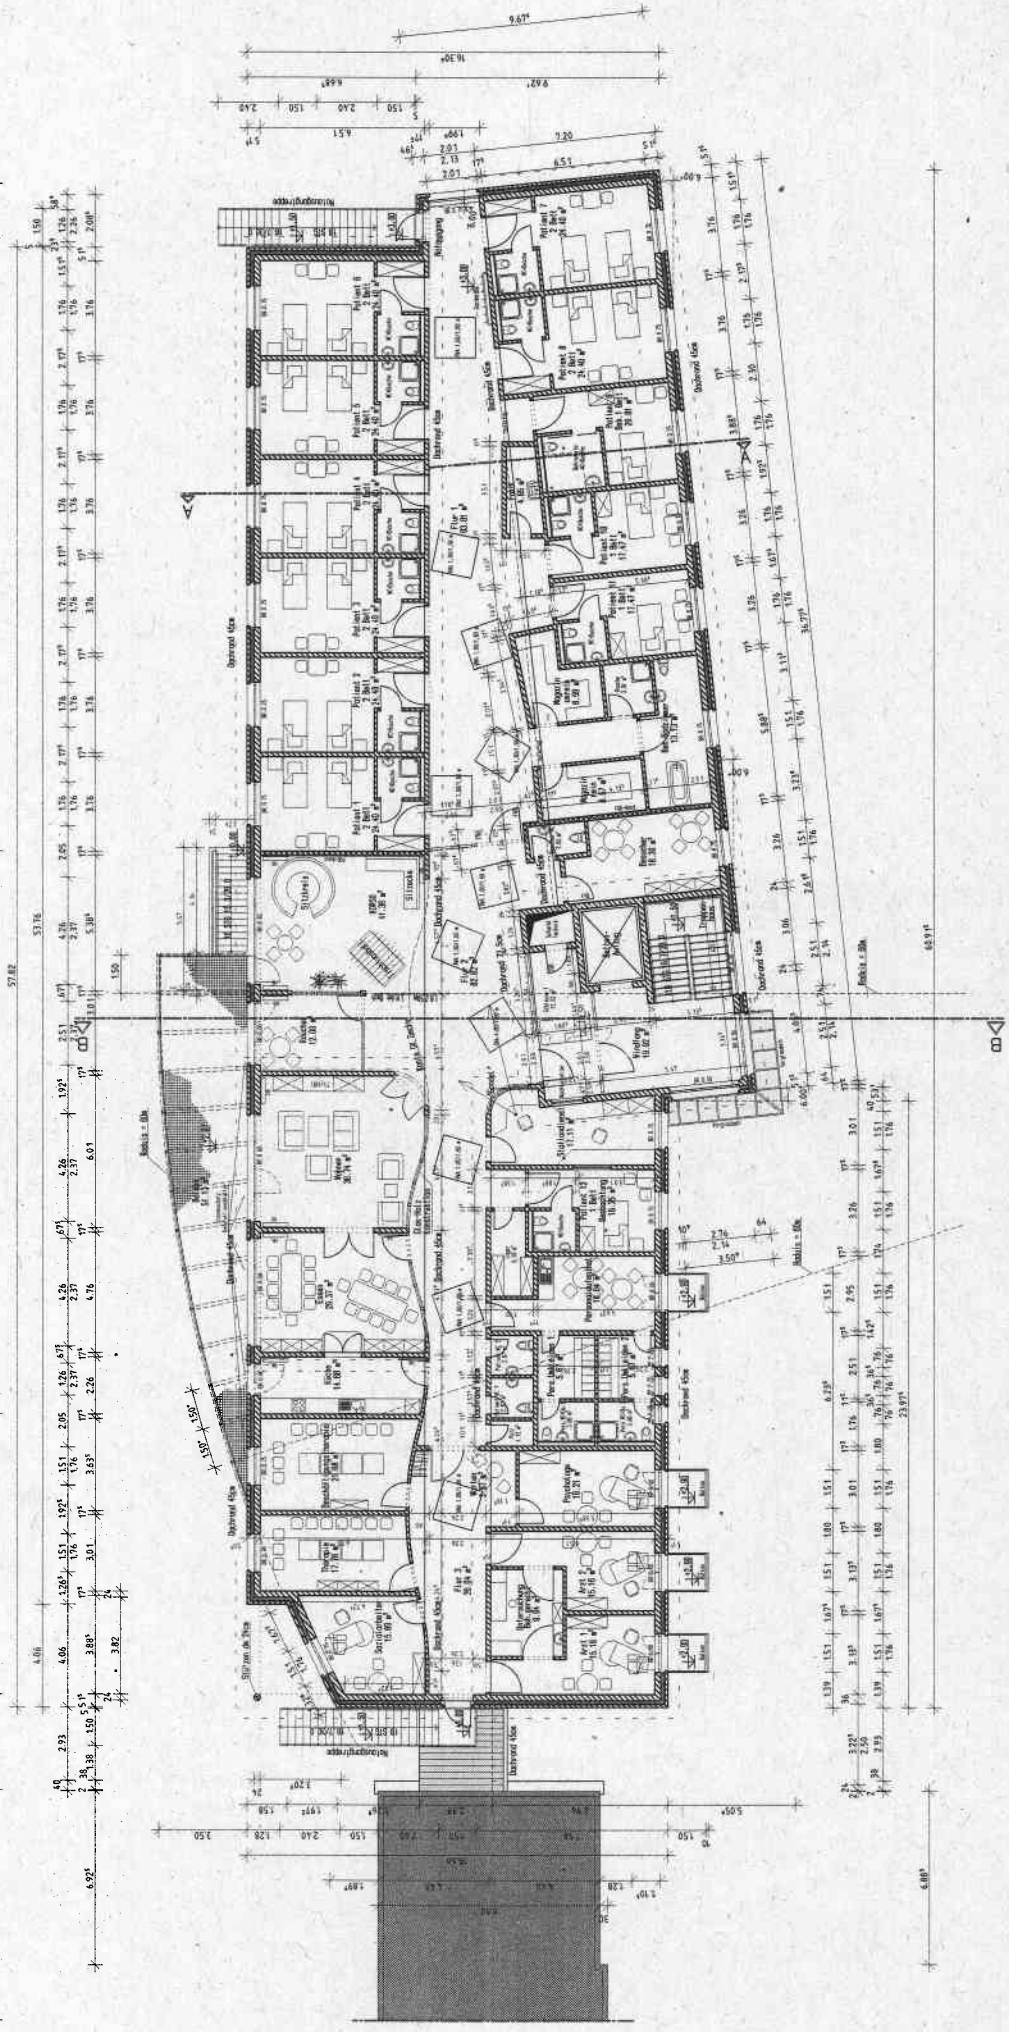

OBERGESCHOSS STATION I

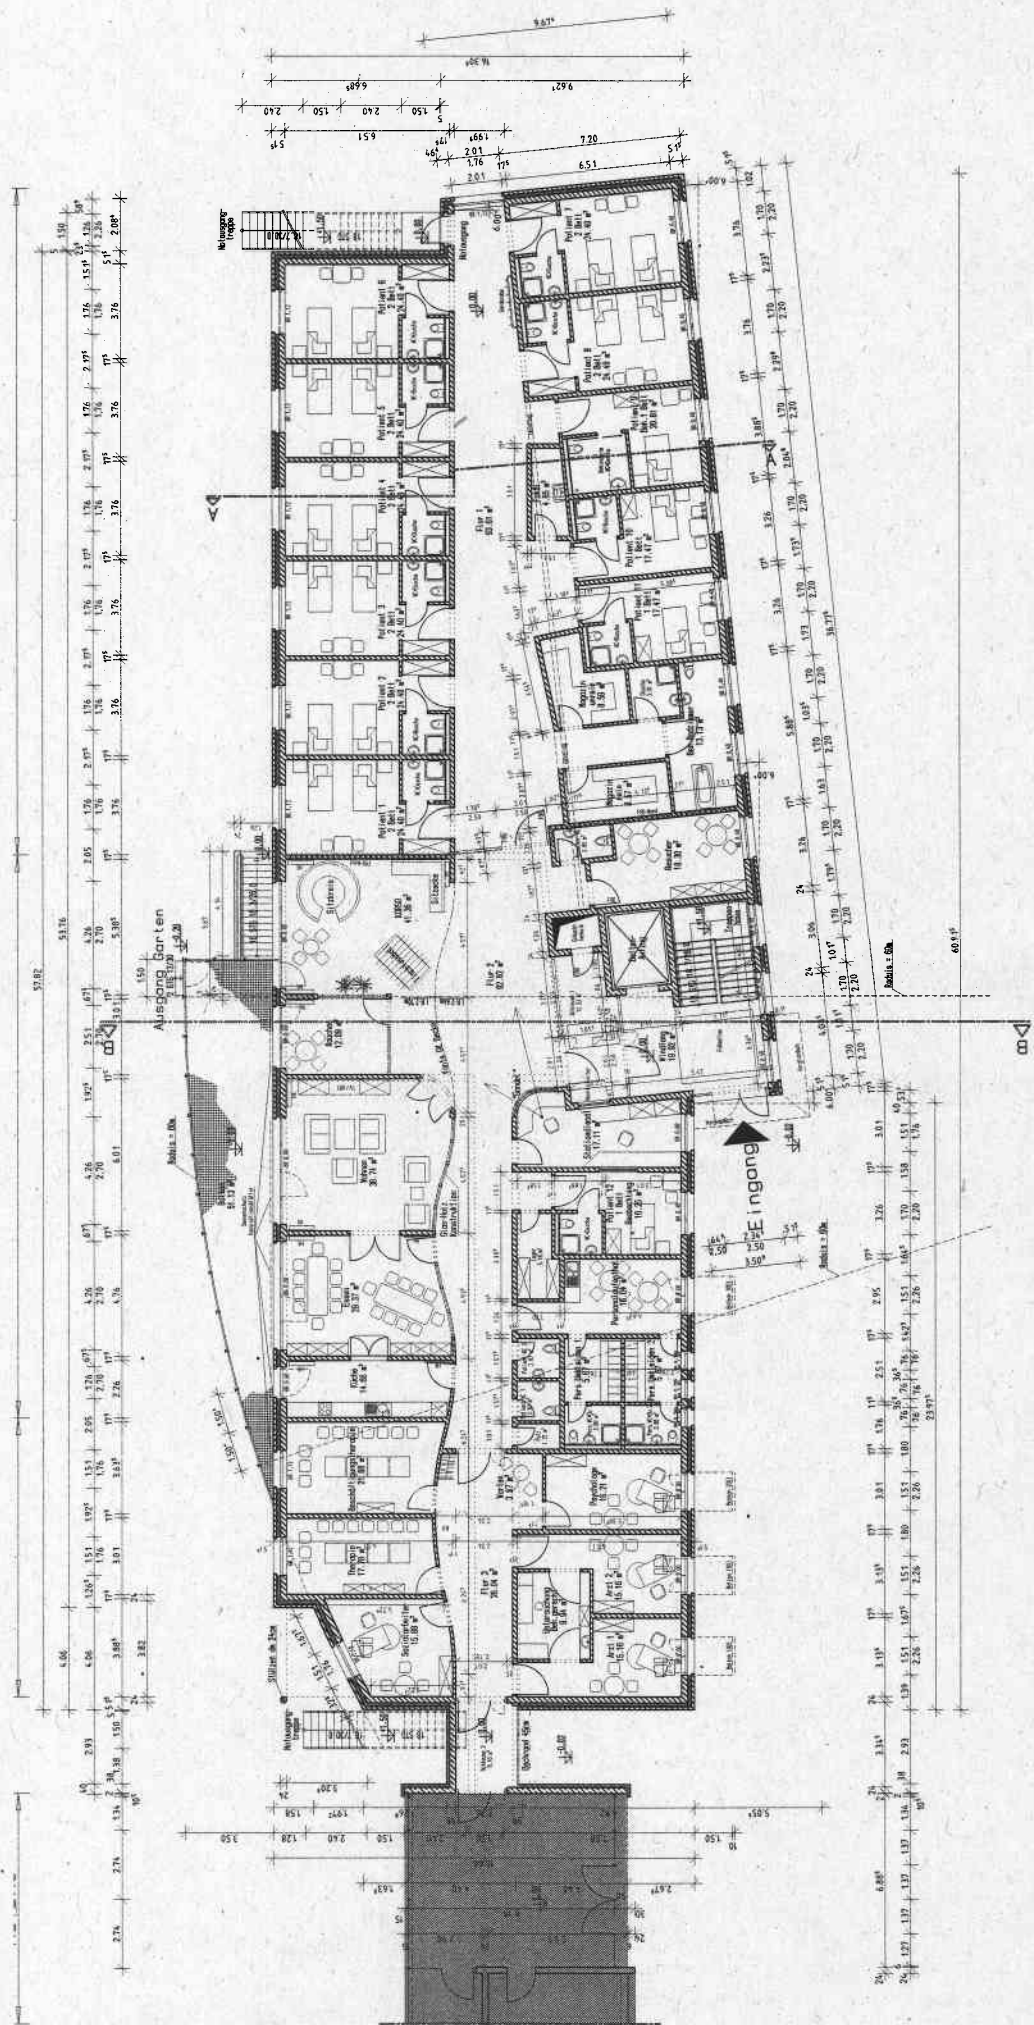

ERDGESCHOSS STATION I

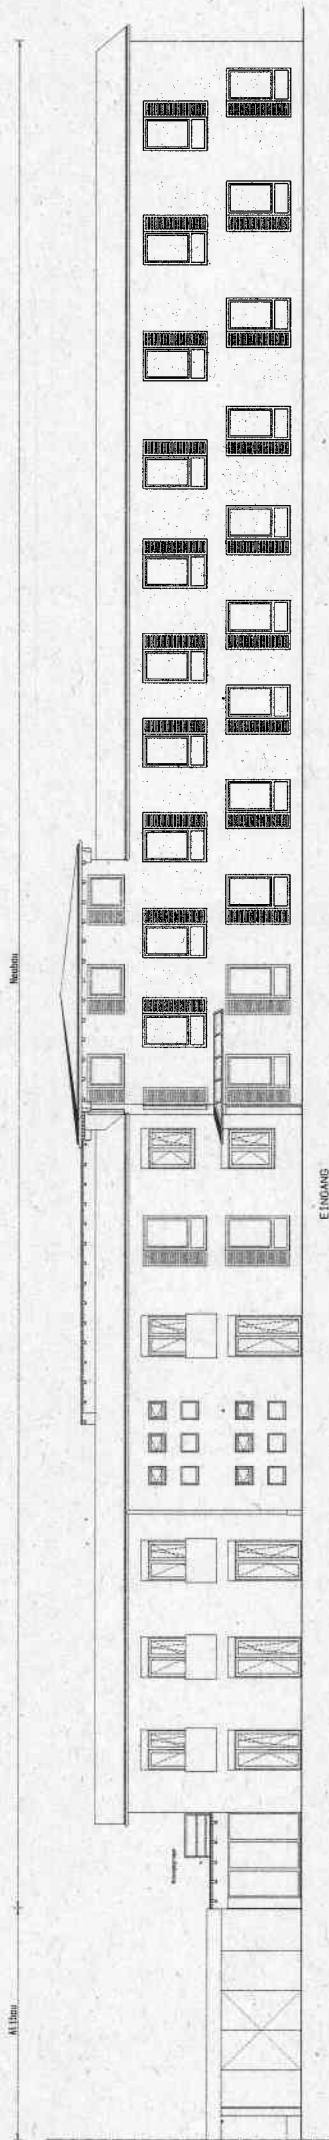

M 1:1000

M 1:1000

EINGANG

WESTANSICHT



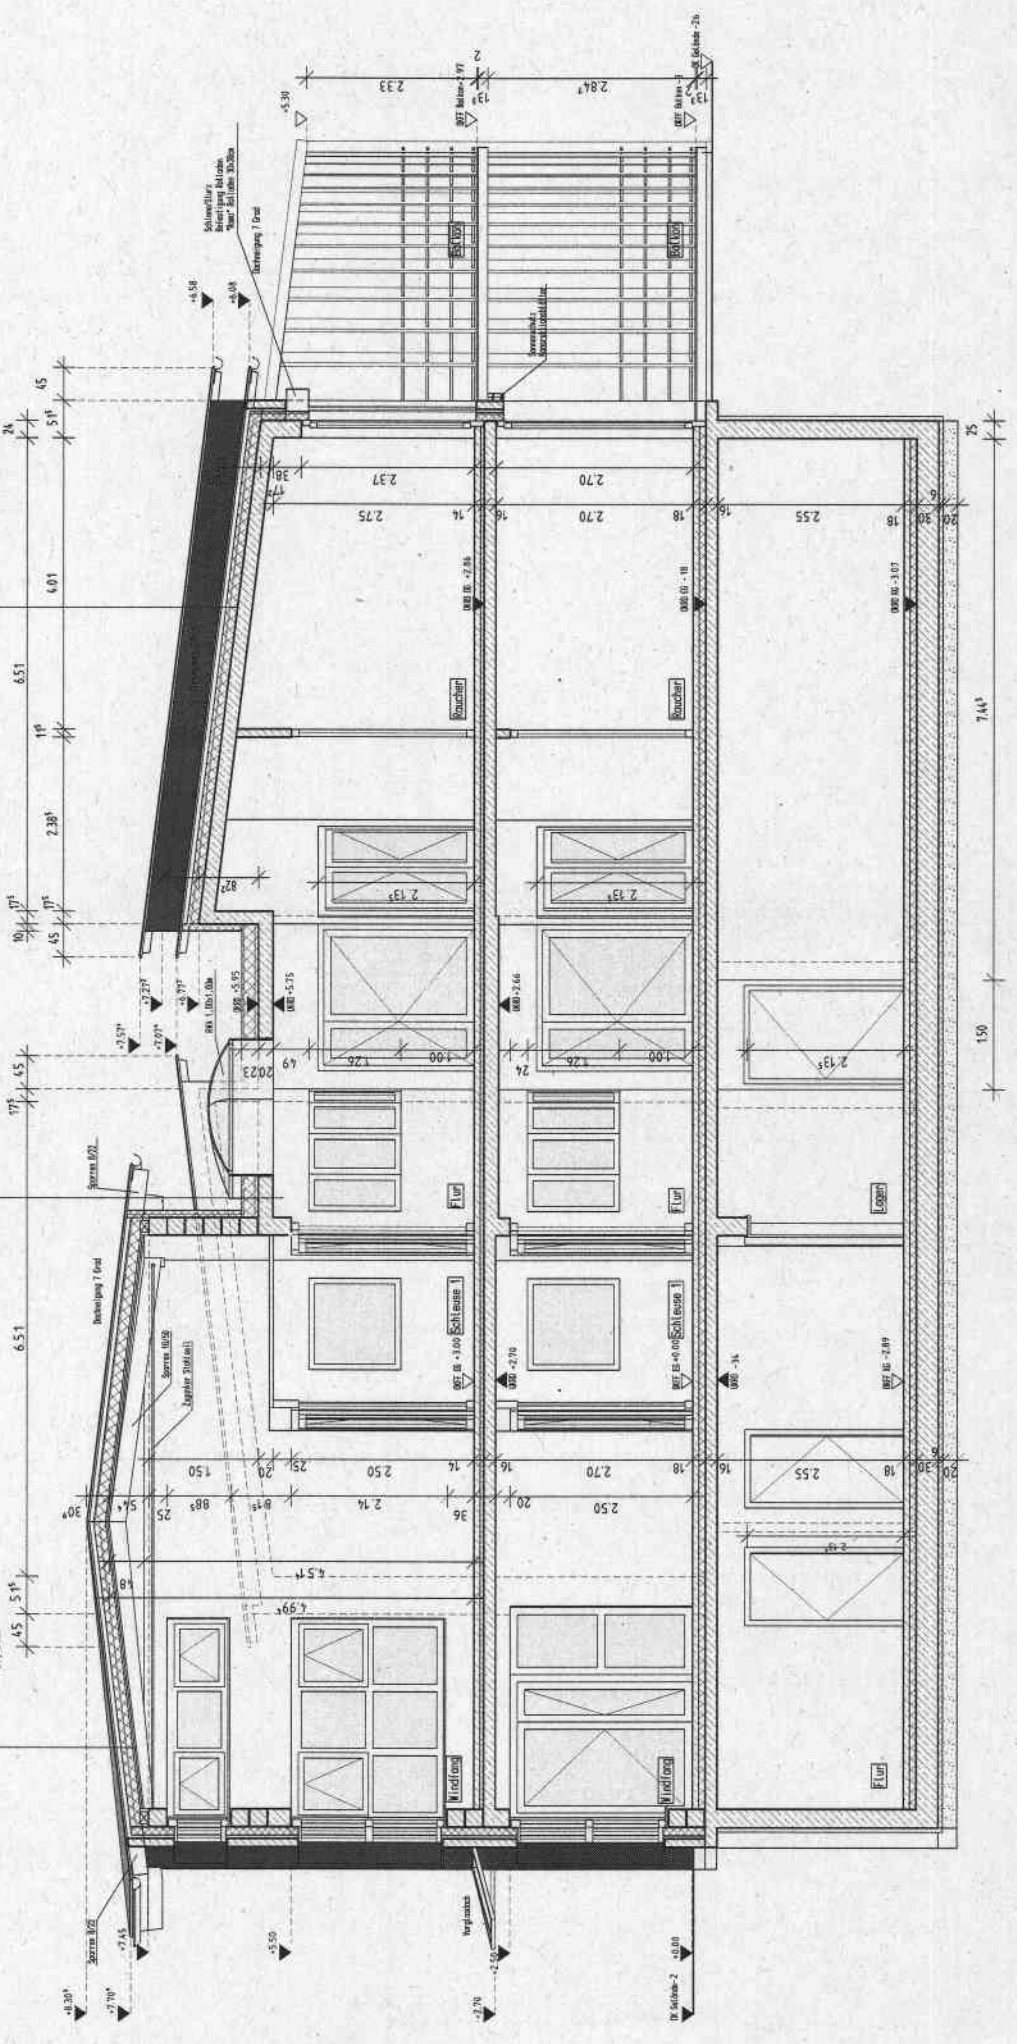

SCHNITT B-B STATION I