







# Grundriss EG












**Grundriss EG - Remise 1 und 2 (1BA)**

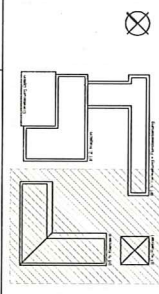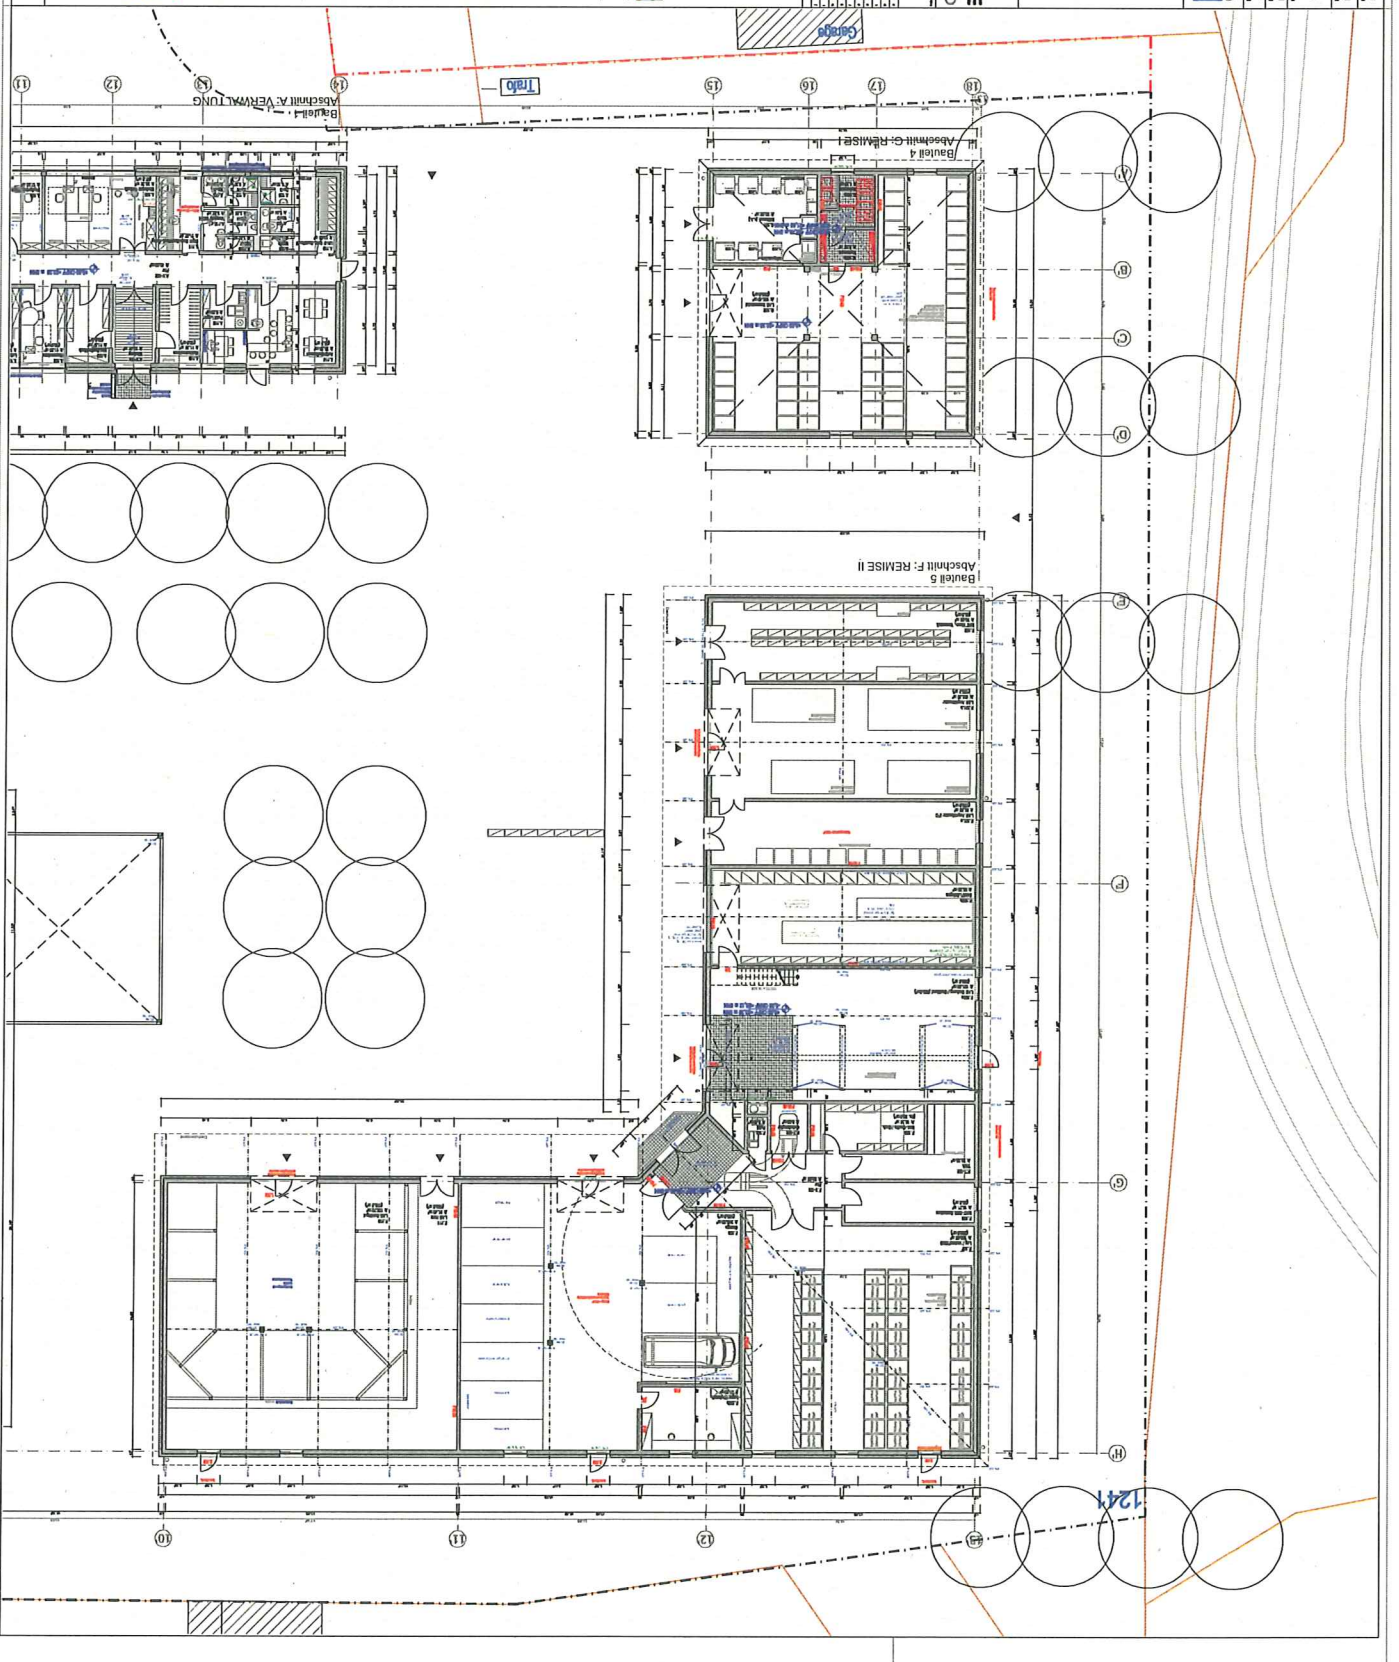

<b>LVR</b> Landschaftsbau Qualität für Menschen	
Grundriss EG - Remise 1 und 2 (1BA)	















**Ansichten + Schnitte**

















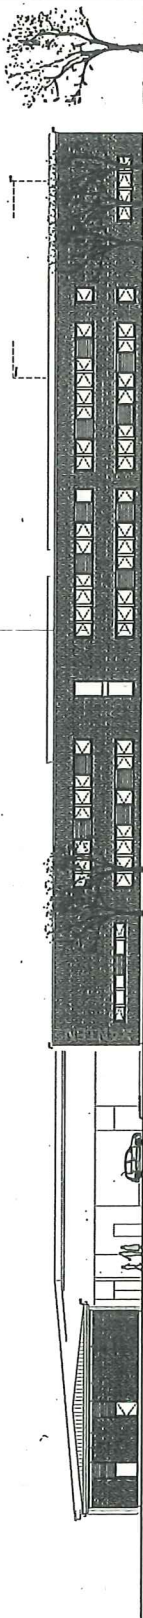


Ansicht von Süden (Südost)

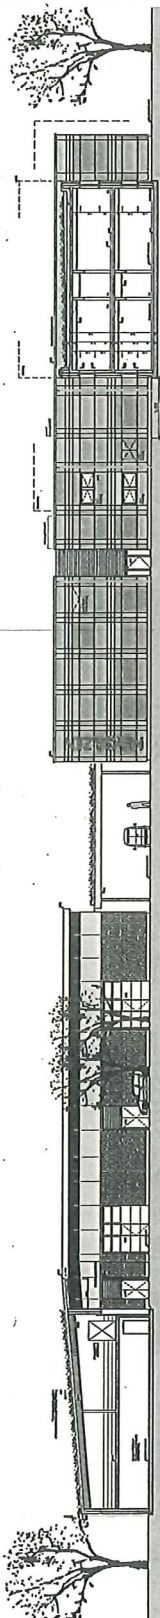


Schnitt durch den Mittelrisalit

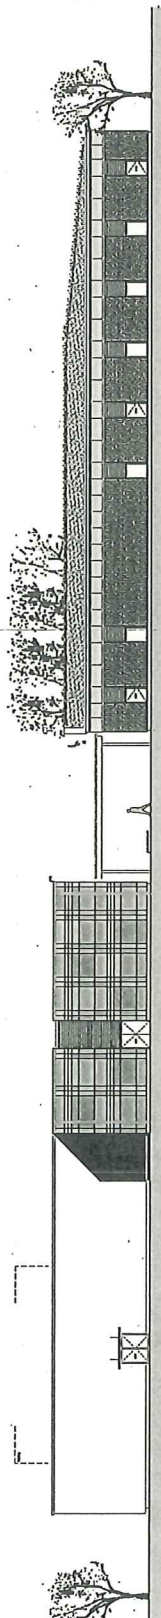

Ansicht von Norden (Nordwest)

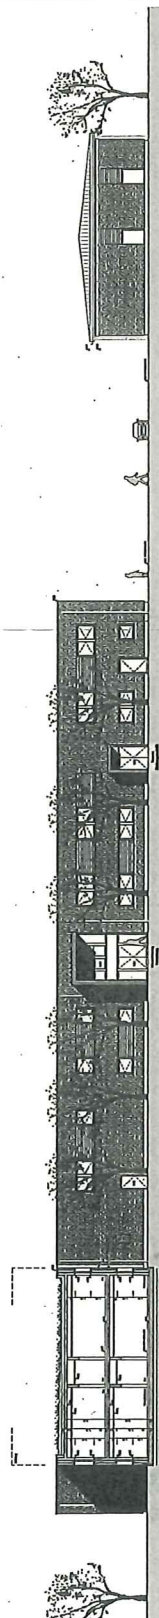

Schnitt durch den Mittelrisalit

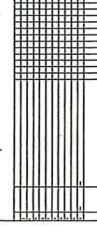






**LVR**

**Umfeldstudie**

**Ortsplan**

**Ortsplan**

