


- 1 Gasthaus wie Zwickel Lösung
- 2 Restaurant wie Zwickel Lösung
- 3 Seminarräume

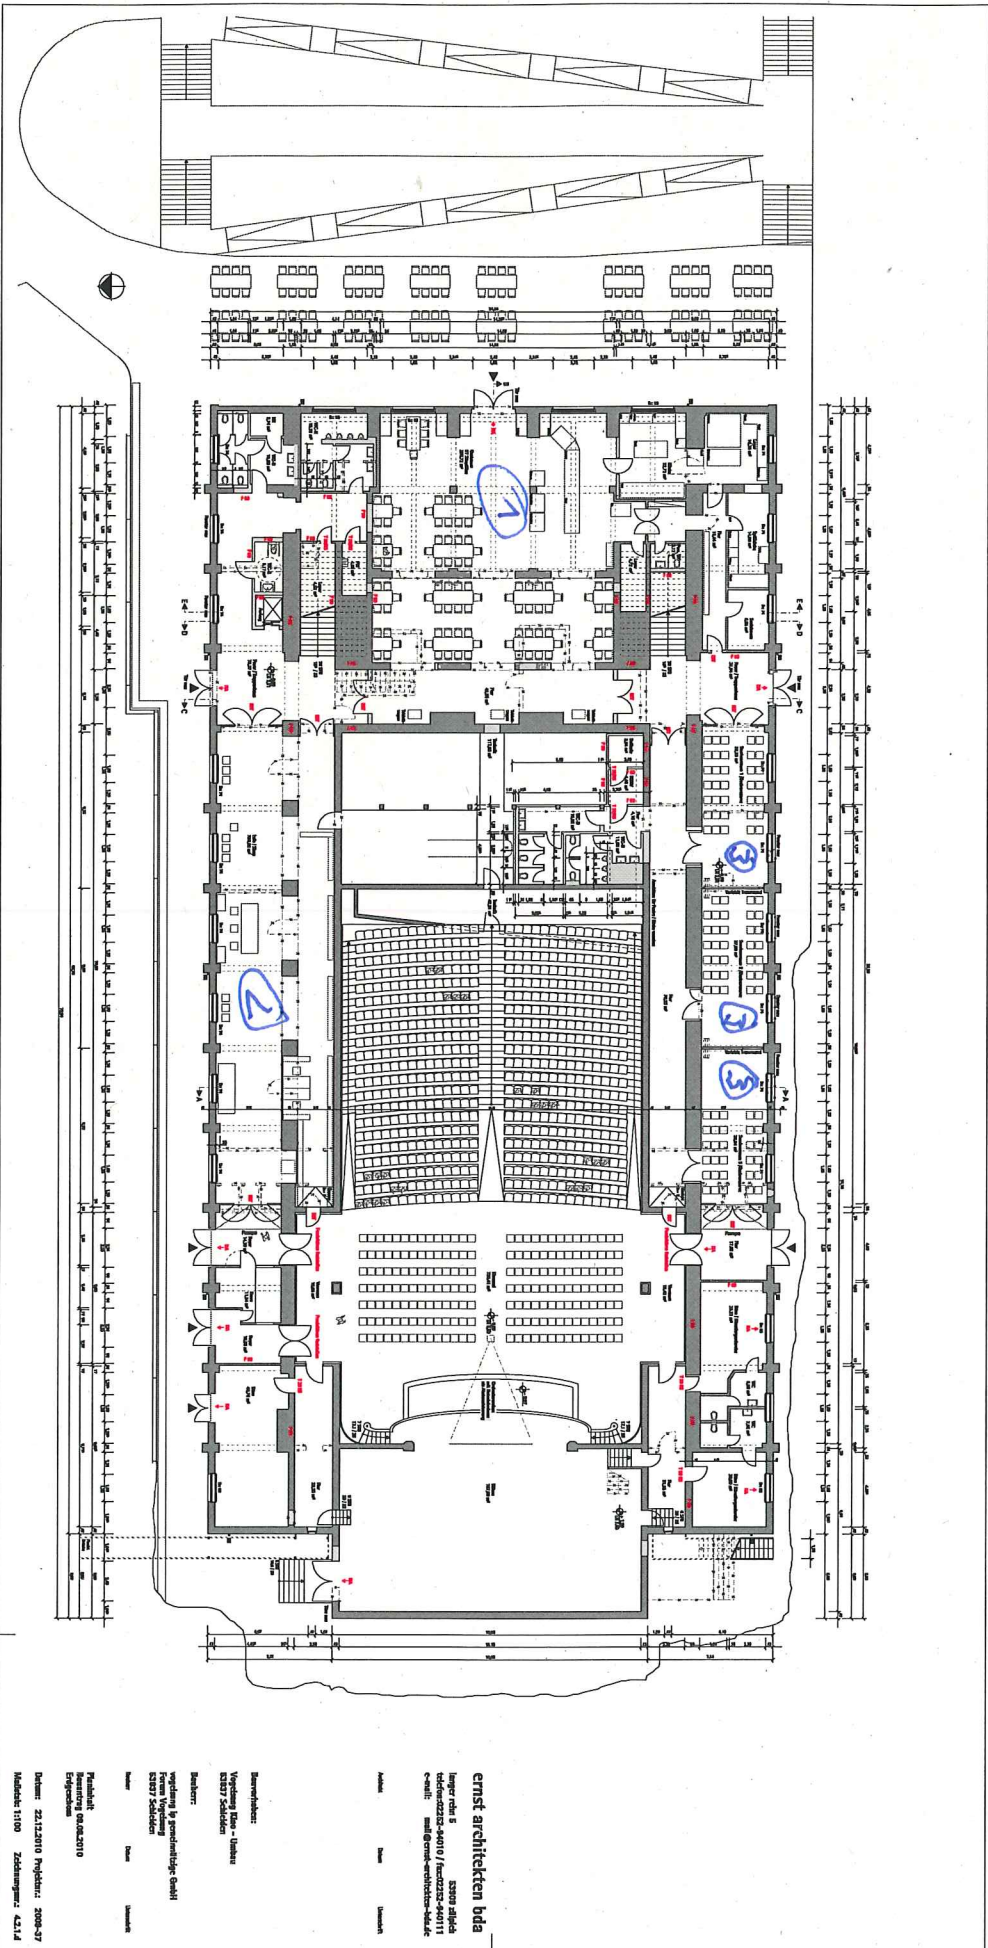

ernst architekten bda

 e-mail: mail@ernst-architekten-bda.de

Architekt Name Standort

Bauherr:



Datum: 22.12.2010 Projekt: 2008-37
 Modus: 1100 Zeichnung: 4214