



Büros

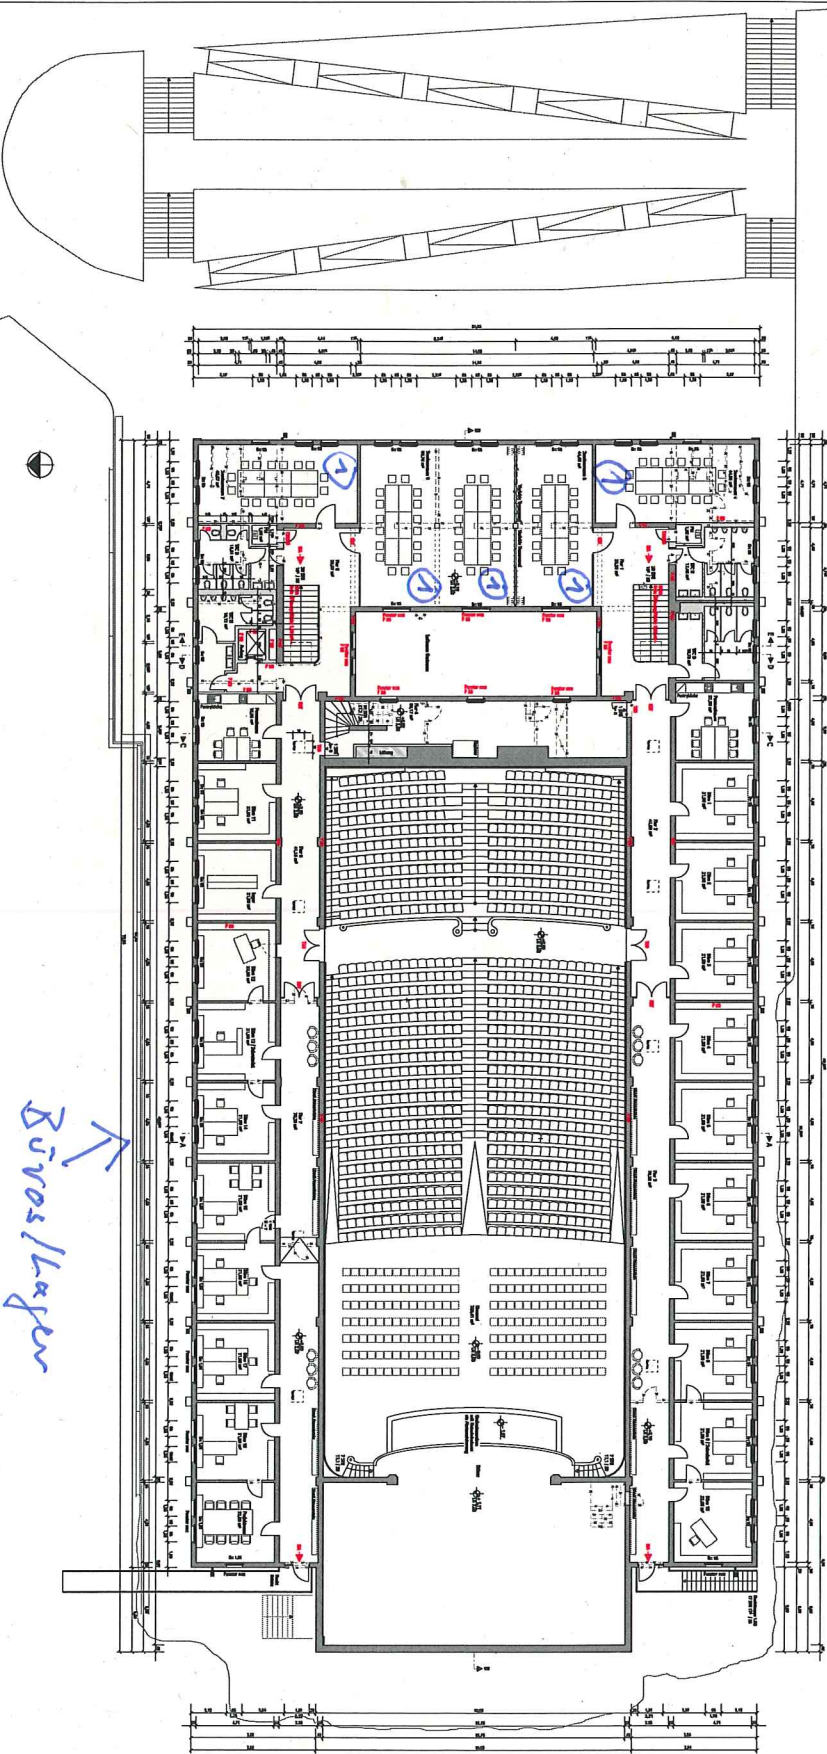


Büros / Lager

ernst architekten bda









